

Straat:
Postcode:
Bouwjaar:

Huisnr:
Gemeente:
Objectcode:




Stichting Havensteder
Scheepmakerspassage 1
Postbus 1612
3000 BP Rotterdam

Schaal 1:100.A3


Let op:
Deze plattegrond kan onjuistheden bevatten.
Havensteder is niet aansprakelijk voor schade die mocht voortvloeien uit handelingen verricht op basis van deze tekening.

VHE- nummer:

	Eerste tekening	Laatste wijziging
Datum:		

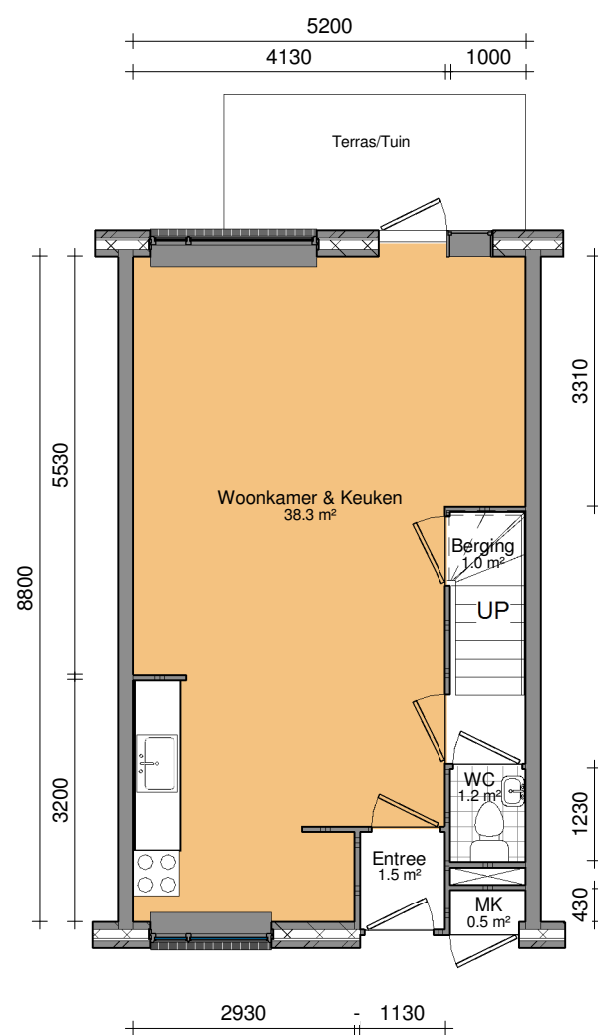

1 00 Begane Grond
1 : 100

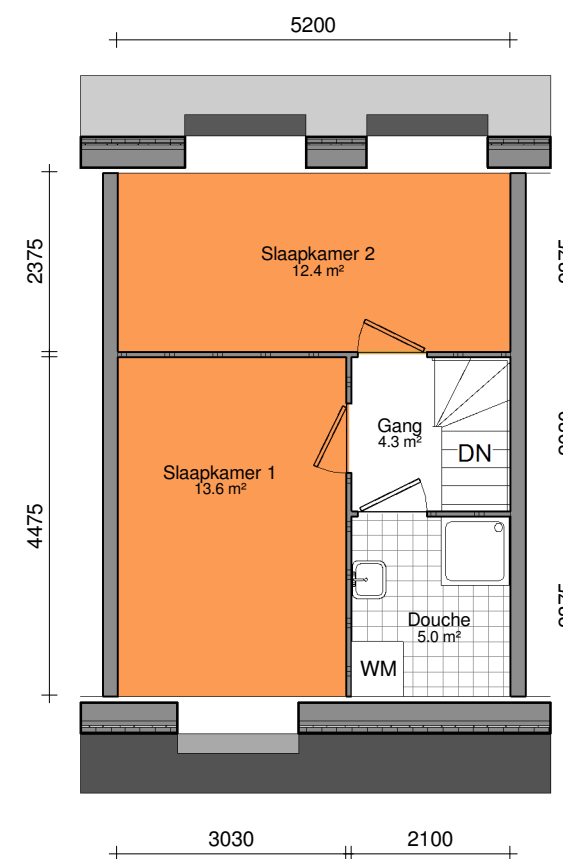

2 01 Eerste Verdieping
1 : 100

Straat:	Huisnr:
Postcode:	Gemeente:
Bouwjaar:	Objectcode:
Schaal 1:100.A3	<p><u>Let op:</u> Deze plattegrond kan onjuistheden bevatten. Havensteder is niet aansprakelijk voor schade die mocht voortvloeien uit handelingen verricht op basis van deze tekening.</p>



havensteder
sterk in wonen

Stichting Havensteder
Scheepmakerspassage 1
Postbus 1612
3000 BP Rotterdam

VHE- nummer:		
	Eerste tekening	Laatste wijziging
Datum:		

VHE Nummer	Nieuw Complexnr	Oud Complexnr	Straatnaam	Huisnr	Toevoeging	Postcode	Plaats	Woningtype
16103012006	1673321	16103	Oportohof		7	3067 ZS	ROTTERDAM	16103-RP1
16103012004	1673321	16103	Oportohof		5	3067 ZS	ROTTERDAM	16103-RP1
16103008004	1673351	16103	Lissabonerf		15	3067 ZP	ROTTERDAM	16103-RP1
16103008001	1673351	16103	Lissabonerf		9	3067 ZP	ROTTERDAM	16103-RP1
16103008003	1673351	16103	Lissabonerf		13	3067 ZP	ROTTERDAM	16103-RP1
16103008002	1673351	16103	Lissabonerf		11	3067 ZP	ROTTERDAM	16103-RP1
16103017001	1673361	16103	Vigohof		1	3067 ZV	ROTTERDAM	16103-RP1
16103017005	1673361	16103	Vigohof		9	3067 ZV	ROTTERDAM	16103-RP1
16103017004	1673361	16103	Vigohof		7	3067 ZV	ROTTERDAM	16103-RP1
16103006001	1673461	16103	Lissabonerf		32	3067 ZP	ROTTERDAM	16103-RP1
16103006004	1673461	16103	Lissabonerf		38	3067 ZP	ROTTERDAM	16103-RP1
16103006002	1673461	16103	Lissabonerf		34	3067 ZP	ROTTERDAM	16103-RP1