


begane grond



verdieping

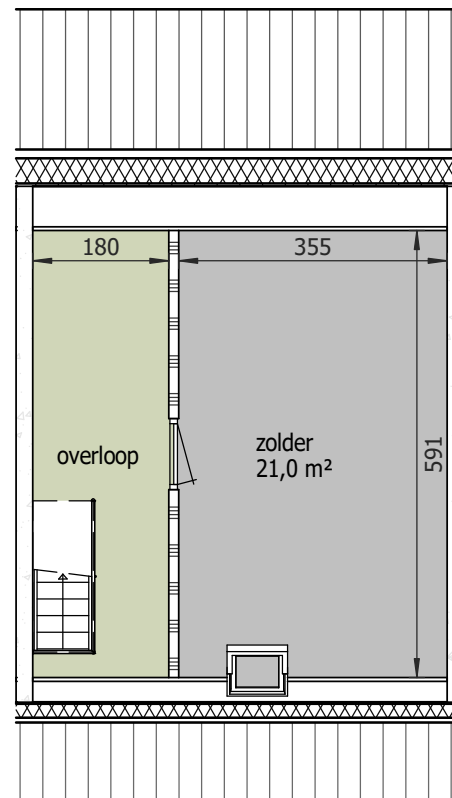

www.quawonen.com
 info@quawonen.com
 tel. 088 - 799 6636

complex : KY.039.A-EGW Concours e.o.
 Concours 54
 2924 AG Krimpen a/d IJssel

onderwerp : plattegronden
 gewijzigd : 1 xx
 2 xx

Vho trefnaam:
 KY.2041

schaal 1 : 100
 get.: Habotek
 d: 4-4-2022

Aan deze tekening kunt u geen rechten ontleen. Afmetingen en indeling van b.v. keuken of badkamer kunnen afwijken van de werkelijkheid. (alle maten zijn in cm)