




begane grond

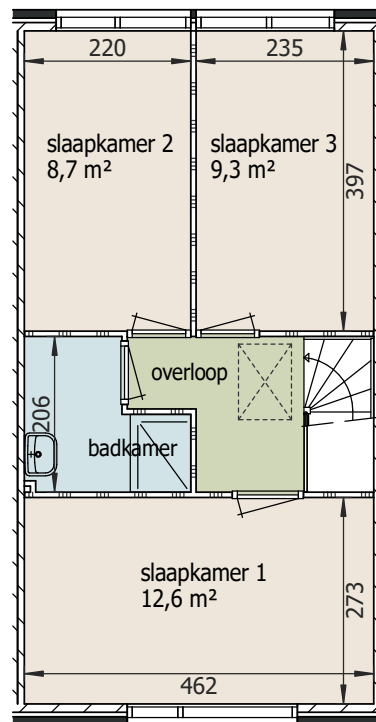

verdieping

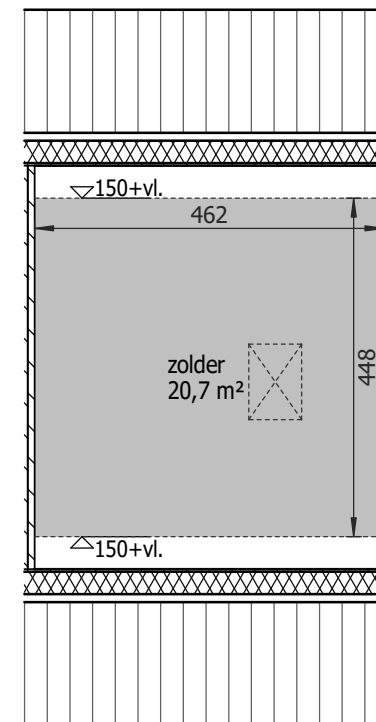

zolder

 www.quawonen.com info@quawonen.com tel. 088 - 799 6636	complex : KY.026.A-EGW Orchidee e.o. Chrysant 5 2925 EG Krimpen a/d IJssel	Vho trefnaam: KY.1329
	onderwerp : plattegronden gewijzigd : 1 xx 2 xx	schaal 1 : 100 get.: Habotek d: 4-4-2022
<small>Aan deze tekening kunt u geen rechten ontleen. Afmetingen en indeling van b.v. keuken of badkamer kunnen afwijken van de werkelijkheid. (alle maten zijn in cm)</small>		