

Straat: Marjoleinlaan Huisnr.: 311
 Postcode: 2991 HR Bouwjaar: 1995
 Gemeente: Barendrecht
 Objectcode: B.01.70001.3001.MARJ.000311

Let op:
 Deze plattegrond kan onjuistheden bevatten.
 Havensteder is niet aansprakelijk voor schade
 die voortvloeit uit handelingen
 verricht op basis van deze tekening.


Schaal 1:100 (A4)



Stichting Havensteder
 Scheepmakerspassage 1
 Postbus 1612
 3000 BP Rotterdam

VHE-nummer 30170121

	Eerste tekening	Laatste wijziging
Datum	01 00:00:00.000-01-2002	17 00:00:00.000-07-2012

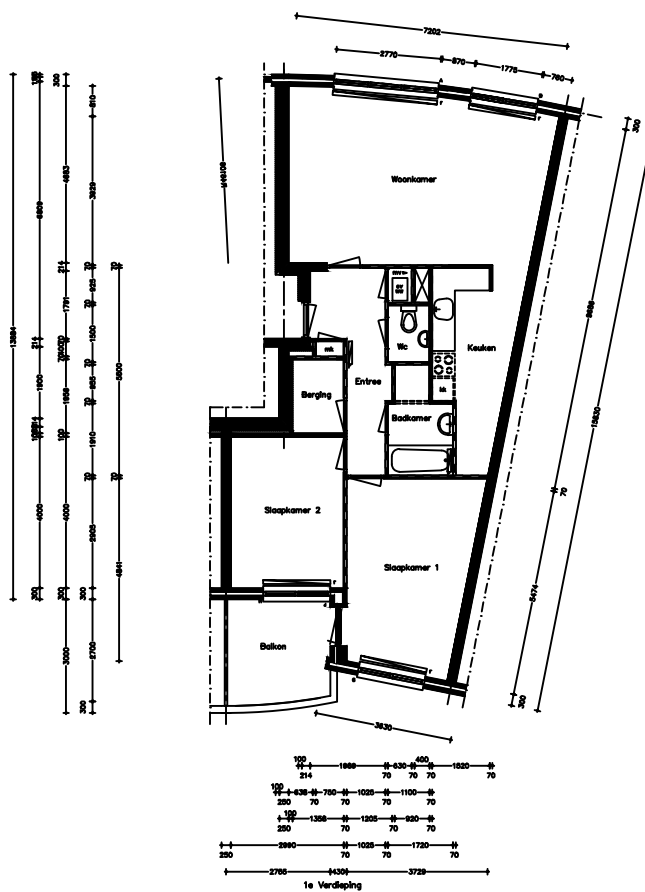

0 5m