


Complexnaam : Appartementen Sara
 Eenheidnummer : EH009195weg (3 kamer)
 PMC : PDJ3GA
 IBV :
 T-nummer : T233
 VvE : VVE271

Adres : Sara Burgerhartweg
 Huisnummer : 019
 Plaats : Hoogvliet
 Postcode : 3193 TB
 Verdieping : 1e Verdieping
 Woningtype : 3 kamerwoning
 TVB Code : 3GLF1O
 Bouwtype :
 Bouwnummer :

Format : A4
 Schaal : 1 : 100
 Datum : 29-08-2019
 Wijziging :

badkamer	4.75 m ²
badkamer	4.75 m ²
berging	1.67 m ²
berging-E	27.05 m ²
hal	12.90 m ²
keuken	7.55 m ²
slaapkamer 1	7.24 m ²
slaapkamer 2	13.86 m ²
wc	1.16 m ²
woonkamer	32.55 m ²
	113.48 m ²

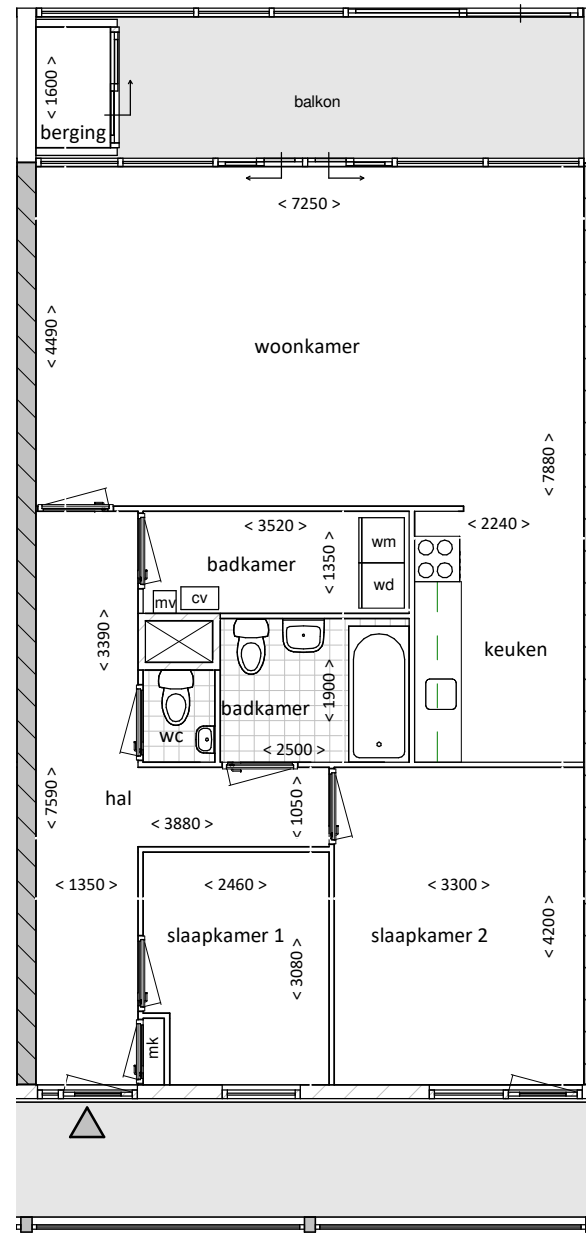


019-BVO
 019-BVO-E

95.71 m²
 31.42 m²
 127.14 m²

019-GBO
 019-GBO-E

89.91 m²
 27.05 m²
 116.96 m²

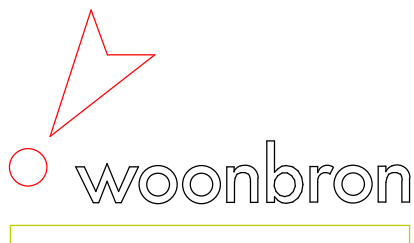

Aan deze tekening kunnen geen rechten worden ontleend.
 Dit is een referentieplattegrond op basis van een standaard woning, de werkelijke woningplattegrond kan hiervan afwijken.