



begane grond

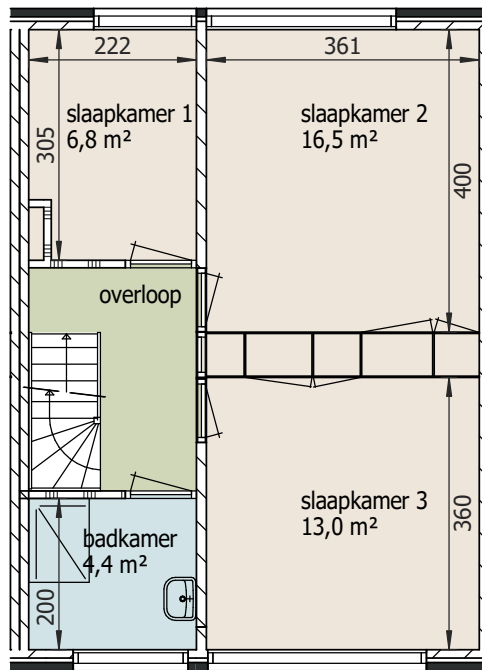

verdieping

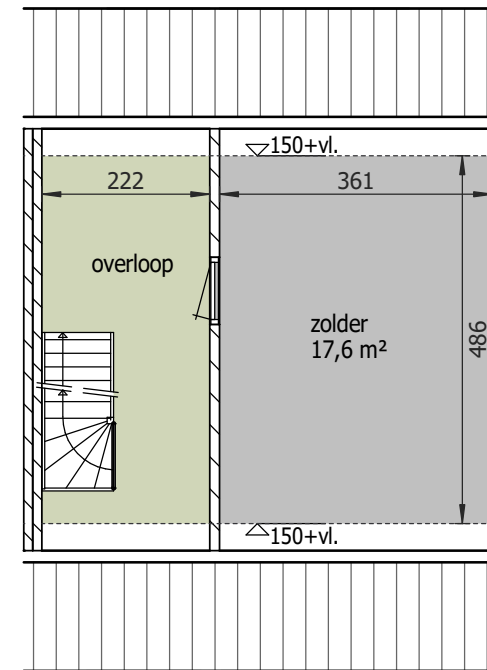

zolder



www.quawonen.com  
 info@quawonen.com  
 tel. 088 - 799 6636

complex : KY.029.A-EGW Olympiade e.o.

Concours 21  
 2924 AD Krimpen a/d IJssel

onderwerp : plattegronden

gewijzigd : 1 xx  
 2 xx

Vho trefnaam:  
 KY.1506

schaal 1 : 100  
 get.: Habotek  
 d: 4-4-2022

Aan deze tekening kunt u geen rechten ontleenen. Afmetingen en indeling van b.v. keuken of badkamer kunnen afwijken van de werkelijkheid. (alle maten zijn in cm)