


Complexnaam : De Boezem 55+
Eenheidnummer : EH25053115
PMC : P1605
IBV :
T-nummer : T1605
VvE :


Adres : B. de Roijstraat
Huisnummer : 131
Plaats : Spijkenisse
Postcode : 3201 KL
Verdieping : 3e Verdieping
Woningtype : 3 kamerwoning
TVB Code : 3GLB2HX
Bouwtype :
Bouwnummer :

Format : A4
Schaal : 1 : 100
Datum : 10-25-2019
Wijziging :

badkamer	4.57 m ²
berging	1.72 m ²
gang	9.72 m ²
keuken	6.24 m ²
slaapkamer 1	13.05 m ²
slaapkamer 2	9.64 m ²
woonkamer	19.74 m ²
	64.69 m ²

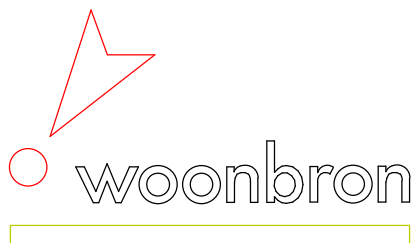

Aan deze tekening kunnen geen rechten worden ontleend.
Dit is een referentieplattegrond op basis van een standaard woning, de werkelijke woningplattegrond kan hiervan afwijken.

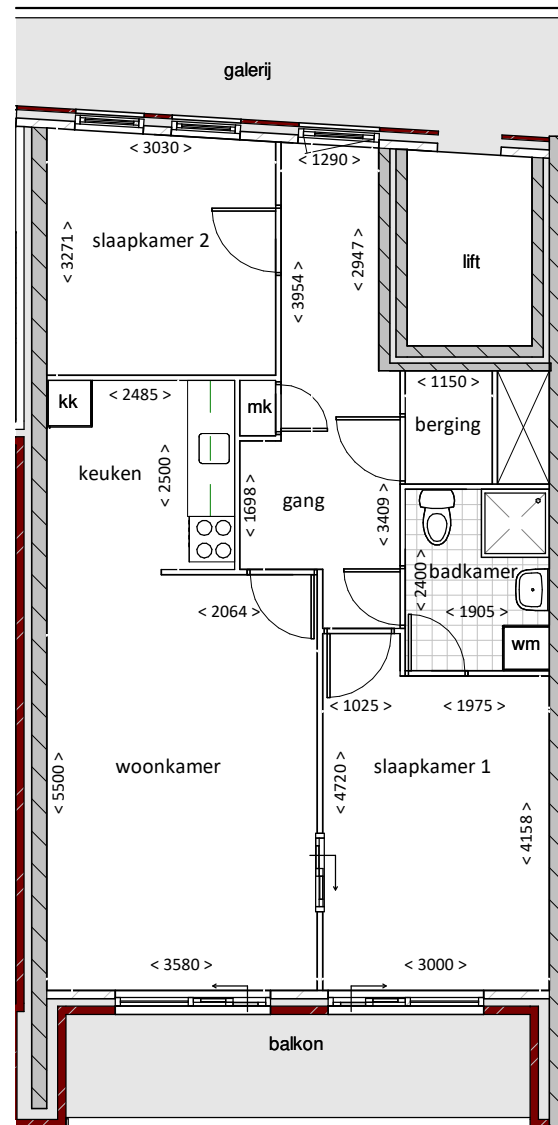

131-BVO

78.89 m²
78.89 m²

131-GBO

68.04 m²
68.04 m²