


Complexnaam : Speedwelltorens (VVE047)
 Eenheidnummer : E0015597
 PMC : PSM308
 IBV : 29411
 T-nummer : T131
 VvE : VVE047

Adres : Speedwellstraat
 Huisnummer : 046
 Plaats : Rotterdam
 Postcode : 3029 BL
 Verdieping : 5e Verdieping
 Woningtype : 2 kamerwoning
 TVB Code : 2PLF10
 Bouwtype : 4
 Bouwnummer : 119

Format : A4
 Schaal : 1 : 100
 Datum : 24-06-2019
 Wijziging :

badkamer	4.57 m ²
berging-E	5.07 m ²
gang	5.50 m ²
keuken	6.82 m ²
slaapkamer 1	15.45 m ²
woonkamer	23.96 m ²
	61.36 m ²

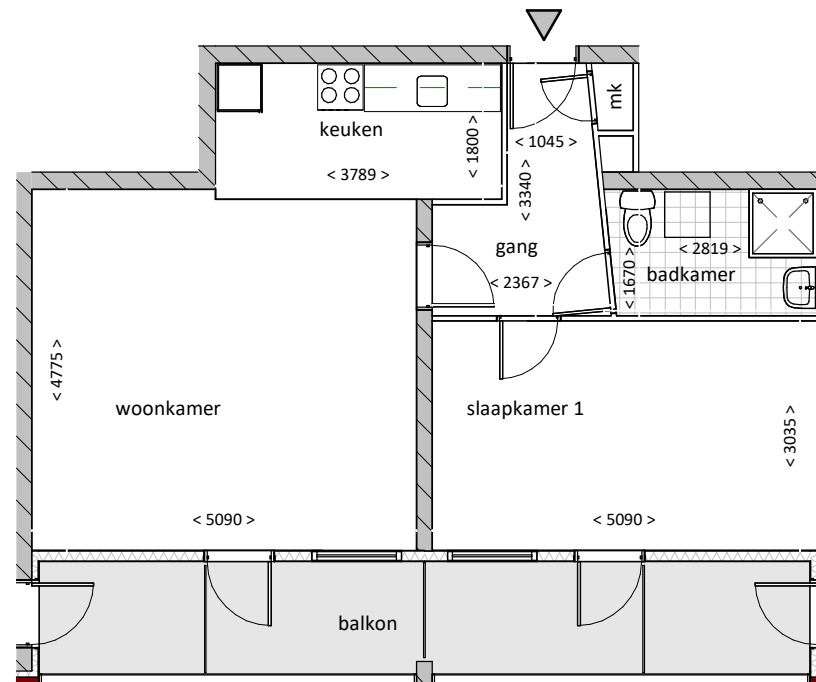

Aan deze tekening kunnen geen rechten worden ontleend.
 Dit is een referentieplattegrond op basis van een standaard woning, de werkelijke woningplattegrond kan hiervan afwijken.

046-BVO	63.52 m ²	046-GBO	57.97 m ²
046-BVO-E	5.75 m ²	046-GBO-E	5.07 m ²
	69.27 m ²		63.04 m ²