

Straat:
Postcode:
Bouwjaar:

Huisnr:
Gemeente:
Objectcode:




Stichting Havensteder
Scheepmakerspassage 1
Postbus 1612
3000 BP Rotterdam

Schaal 1:100.A3


Let op:
Deze plattegrond kan onjuistheden bevatten.
Havensteder is niet aansprakelijk voor schade die mocht voortvloeien uit handelingen verricht op basis van deze tekening.

VHE- nummer:

	Eerste tekening	Laatste wijziging
Datum:		

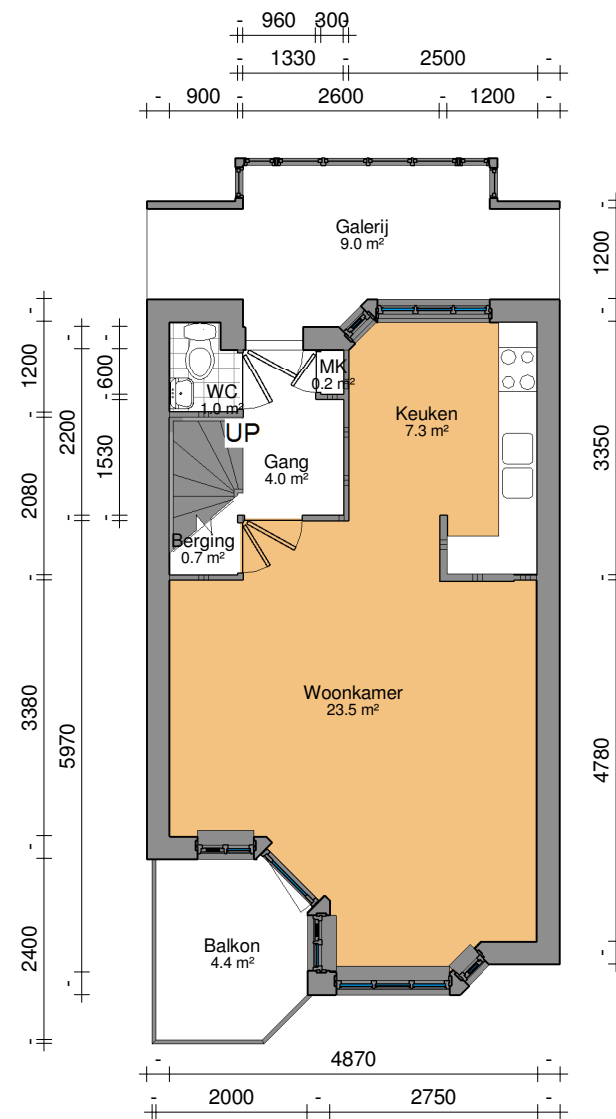

1 01 Eerste Verdieping
1 : 100

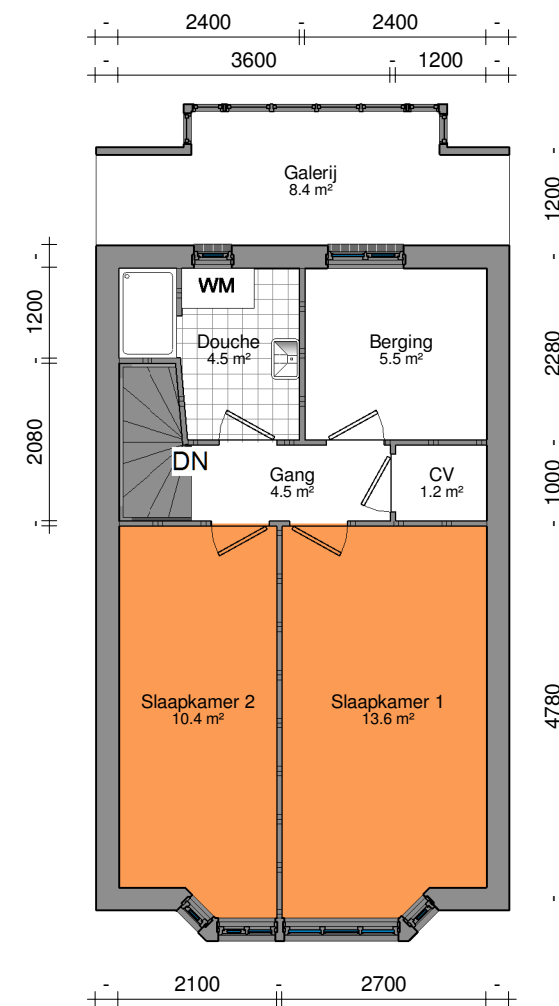

2 02 Tweede Verdieping
1 : 100