

Straat:  
Postcode:  
Bouwjaar:

Huisnr:  
Gemeente:  
Objectcode:




Stichting Havensteder  
Scheepmakerspassage 1  
Postbus 1612  
3000 BP Rotterdam

Schaal 1:100.A3

Let op:  
Deze plattegrond kan onjuistheden bevatten.  
Havensteder is niet aansprakelijk voor schade die mocht voortvloeien uit handelingen verricht op basis van deze tekening.

VHE- nummer:

	Eerste tekening	Laatste wijziging
Datum:		

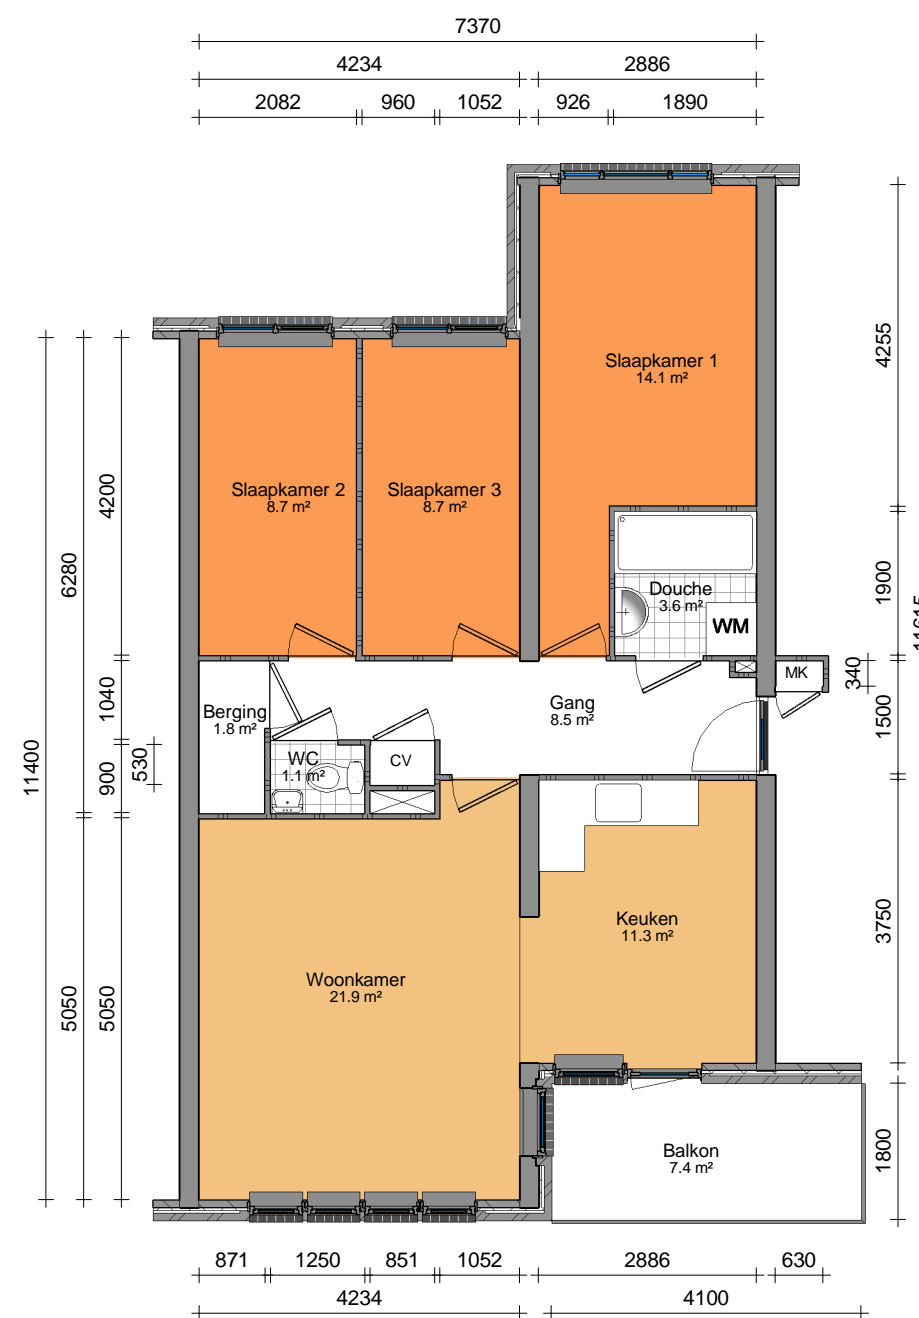

Straat:	Huisnr:
Postcode:	Gemeente:
Bouwjaar:	Objectcode:
Schaal 1:100.A3	<p><u>Let op:</u> Deze plattegrond kan onjuistheden bevatten. Havensteder is niet aansprakelijk voor schade die mocht voortvloeien uit handelingen verricht op basis van deze tekening.</p>



**havensteder**  
*sterk in wonen*

**Stichting Havensteder**  
Scheepmakerspassage 1  
Postbus 1612  
3000 BP Rotterdam

<b>VHE- nummer:</b>		
	<b>Eerste tekening</b>	<b>Laatste wijziging</b>
<b>Datum:</b>		

VHE Nummer	Nieuw Complexnr	Oud Complexnr	Straatnaam	Huisnr	Toevoeging	Postcode	Plaats	Woningtype
3019800088	1352241	30198	Noordsingel	167	B	3035 EP	ROTTERDAM	30198-4c
3019800090	1352241	30198	Noordsingel	167	D	3035 EP	ROTTERDAM	30198-4c
3019800096	1352241	30198	Noordsingel	171	B	3035 EP	ROTTERDAM	30198-4c
3019800097	1352241	30198	Noordsingel	171	C	3035 EP	ROTTERDAM	30198-4c
3019800098	1352241	30198	Noordsingel	171	D	3035 EP	ROTTERDAM	30198-4c