

t 0548 - 51 44 43
 e ingenieurs@bdc.nl
 w www.bdc.nl

Project
 148 Woningen Essendael
 Fase 2B te Rhoon
 Tekening
 Situatie
 Blok 4

Getekend
 M. Baltus

Datum
 06-03-2009

Schaal
 1:500

Woningbouwvereniging




Tekeningnr.

SV-40

Projectnr.

2007-122

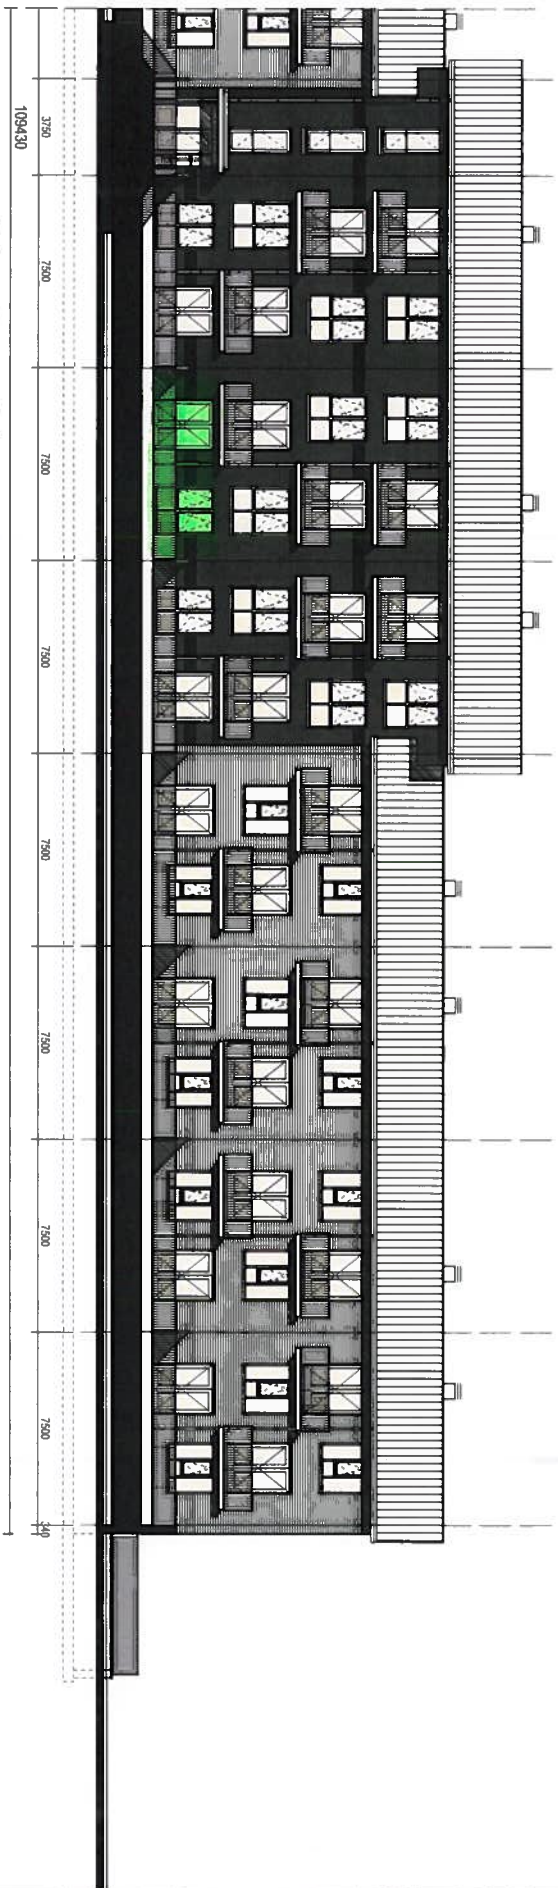

- Type C - bouwnr 112
- Type C - bouwnr 115
- Type C gfp - bouwnr 51
- Type C gfp - bouwnr 77
- Type C gfp - bouwnr 113
- Type C gfp - bouwnr 106
- Type C - bouwnr 25
- Type C - bouwnr 73
- Type C - bouwnr 114
- Type C - bouwnr 107
- Type C gfp - bouwnr 53
- Type C gfp - bouwnr 79
- Type C - bouwnr 108
- Type C gfp - bouwnr 94
- Type C - bouwnr 80
- Type C - bouwnr 109
- Type C gfp - bouwnr 95
- Type C - bouwnr 81
- Type C gfp - bouwnr 110
- Type C - bouwnr 96
- Type C gfp - bouwnr 82
- Type C - bouwnr 111
- Type C gfp - bouwnr 37
- Type C - bouwnr 83



- Type C - bouwnr 111
- Type C gfp - bouwnr 57
- Type C - bouwnr 83
- Type C gfp - bouwnr 110
- Type C - bouwnr 58
- Type C gfp - bouwnr 82
- Type C - bouwnr 109
- Type C gfp - bouwnr 85
- Type C - bouwnr 81
- Type C - bouwnr 108
- Type C gfp - bouwnr 94
- Type C - bouwnr 80
- Type C - bouwnr 114
- Type C - bouwnr 107
- Type C gfp - bouwnr 53
- Type C gfp - bouwnr 79
- Type C gfp - bouwnr 113
- Type C gfp - bouwnr 106
- Type C - bouwnr 25
- Type C - bouwnr 73
- Type C - bouwnr 112
- Type C - bouwnr 115
- Type C gfp - bouwnr 51
- Type C gfp - bouwnr 77

Achtergevel - blok 4

Rechterzijgevel - blok 4



t 0548 - 51 44 43
 e ingenieurs@bdc.nl
 w www.bdc.nl



Project
 148 Woningen Essendael
 Fase 2B te Rhon
 Tekening
 Overzicht blok 4
 Achtergevel

Getekend
 M. Baltus
 Datum
 06-03-2009
 Schaal
 1:200

Woningbouwvereniging



Tekeningnr.
OV-G40
 Projectnr.
 2007-122

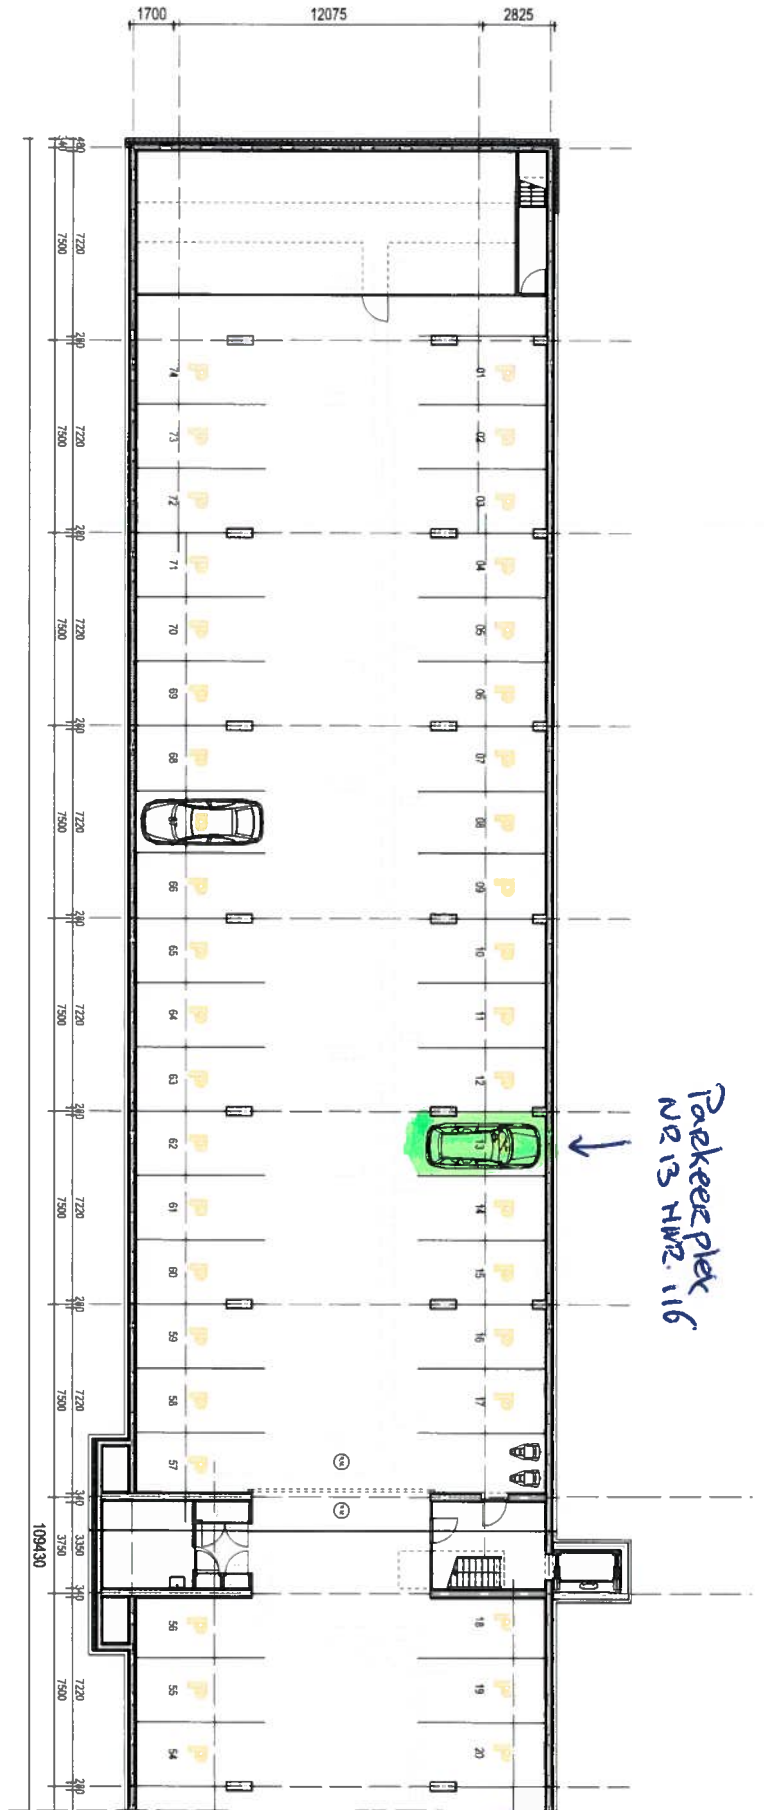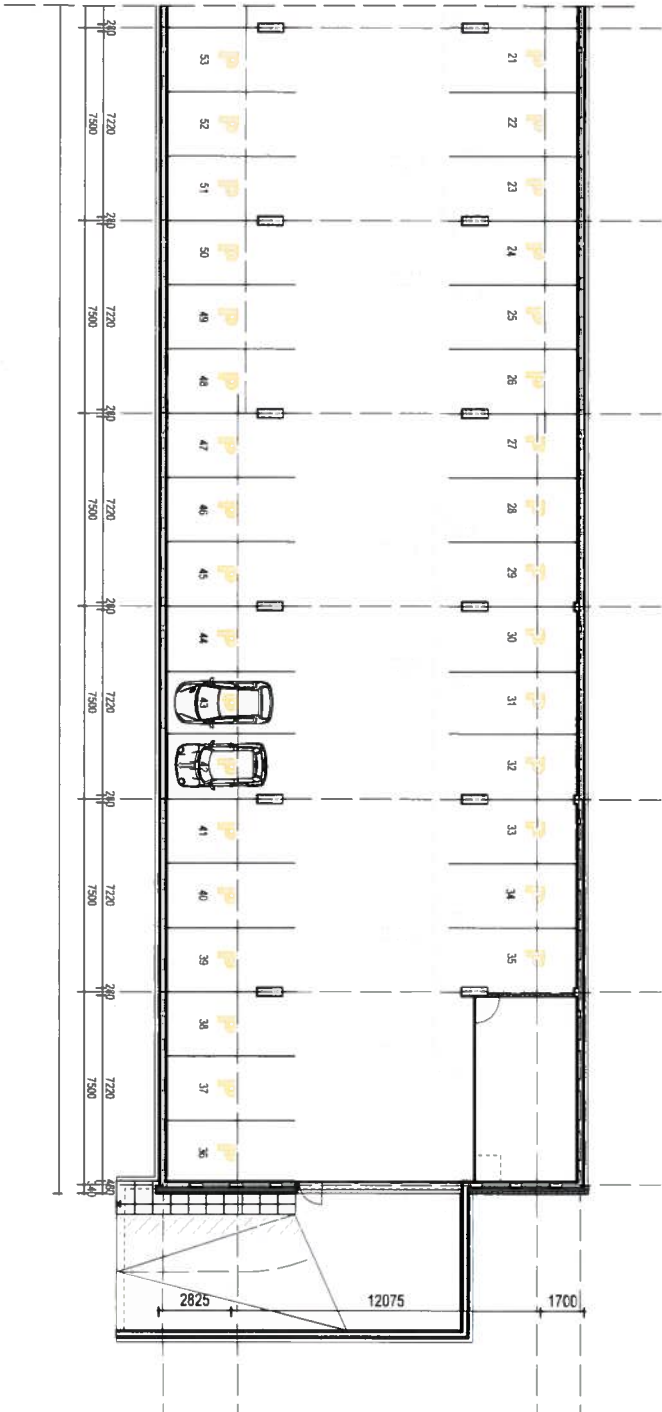

t 0548 - 51 44 43
 e ingenieurs@bdc.nl
 w www.bdc.nl

Project
 148 Woningen Essendaal
 Fase 2B te Rhooon
 Tekening
 Overzicht blok 4
 Plattegrond kelder

Getekend
 M. Baltus
 Datum
 06-03-2009
 Schaal
 1:200

Woningbouwvereniging





Tekeningnr.

OV-40

Projectnr.

2007-122

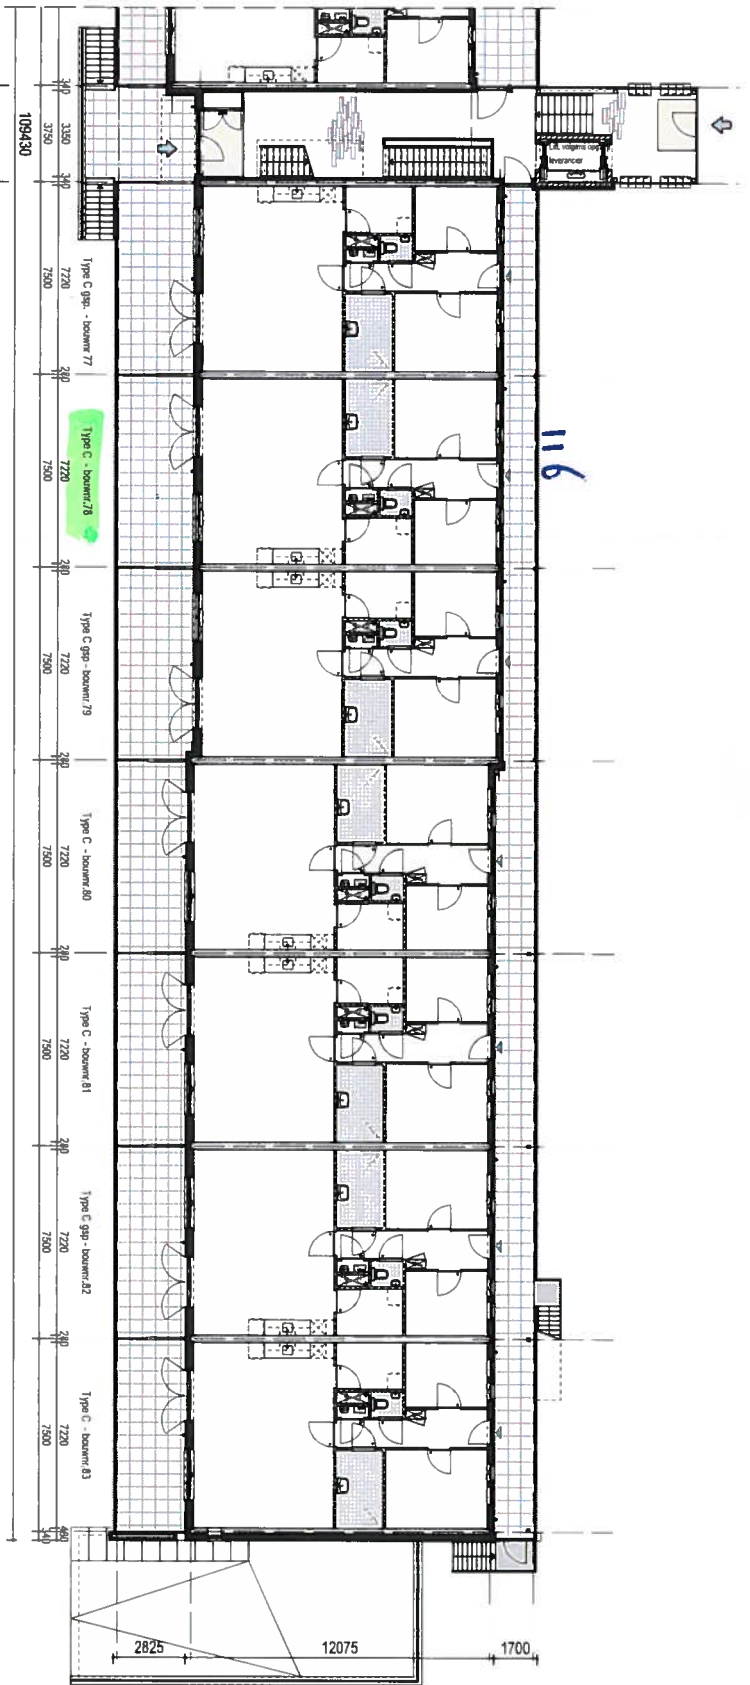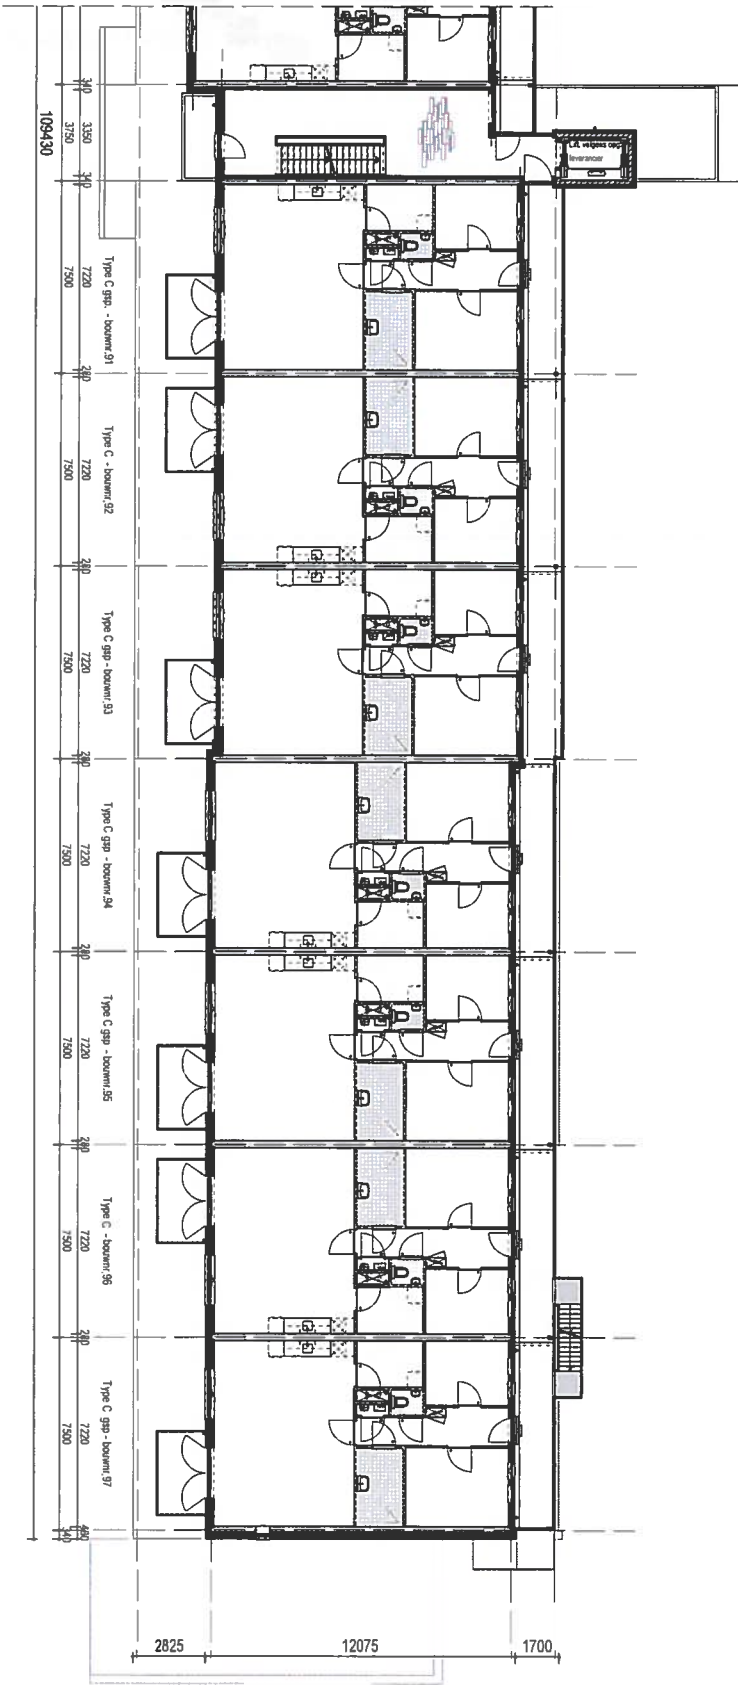

t 0548 - 51 44 43
 e ingenieurs@bdc.nl
 w www.bdc.nl

Project
 148 Woningen Essendael
 Fase 2B te Rhoon
 Tekening
 Overzicht blok 4
 Plattegrond begane grond en 1e verdieping

Getekend
 M. Baltus

Datum
 06-03-2009

Schaal
 1:200

Woningbouwvereniging




Tekeningnr.

OV-41

Projectnr.

2007-122

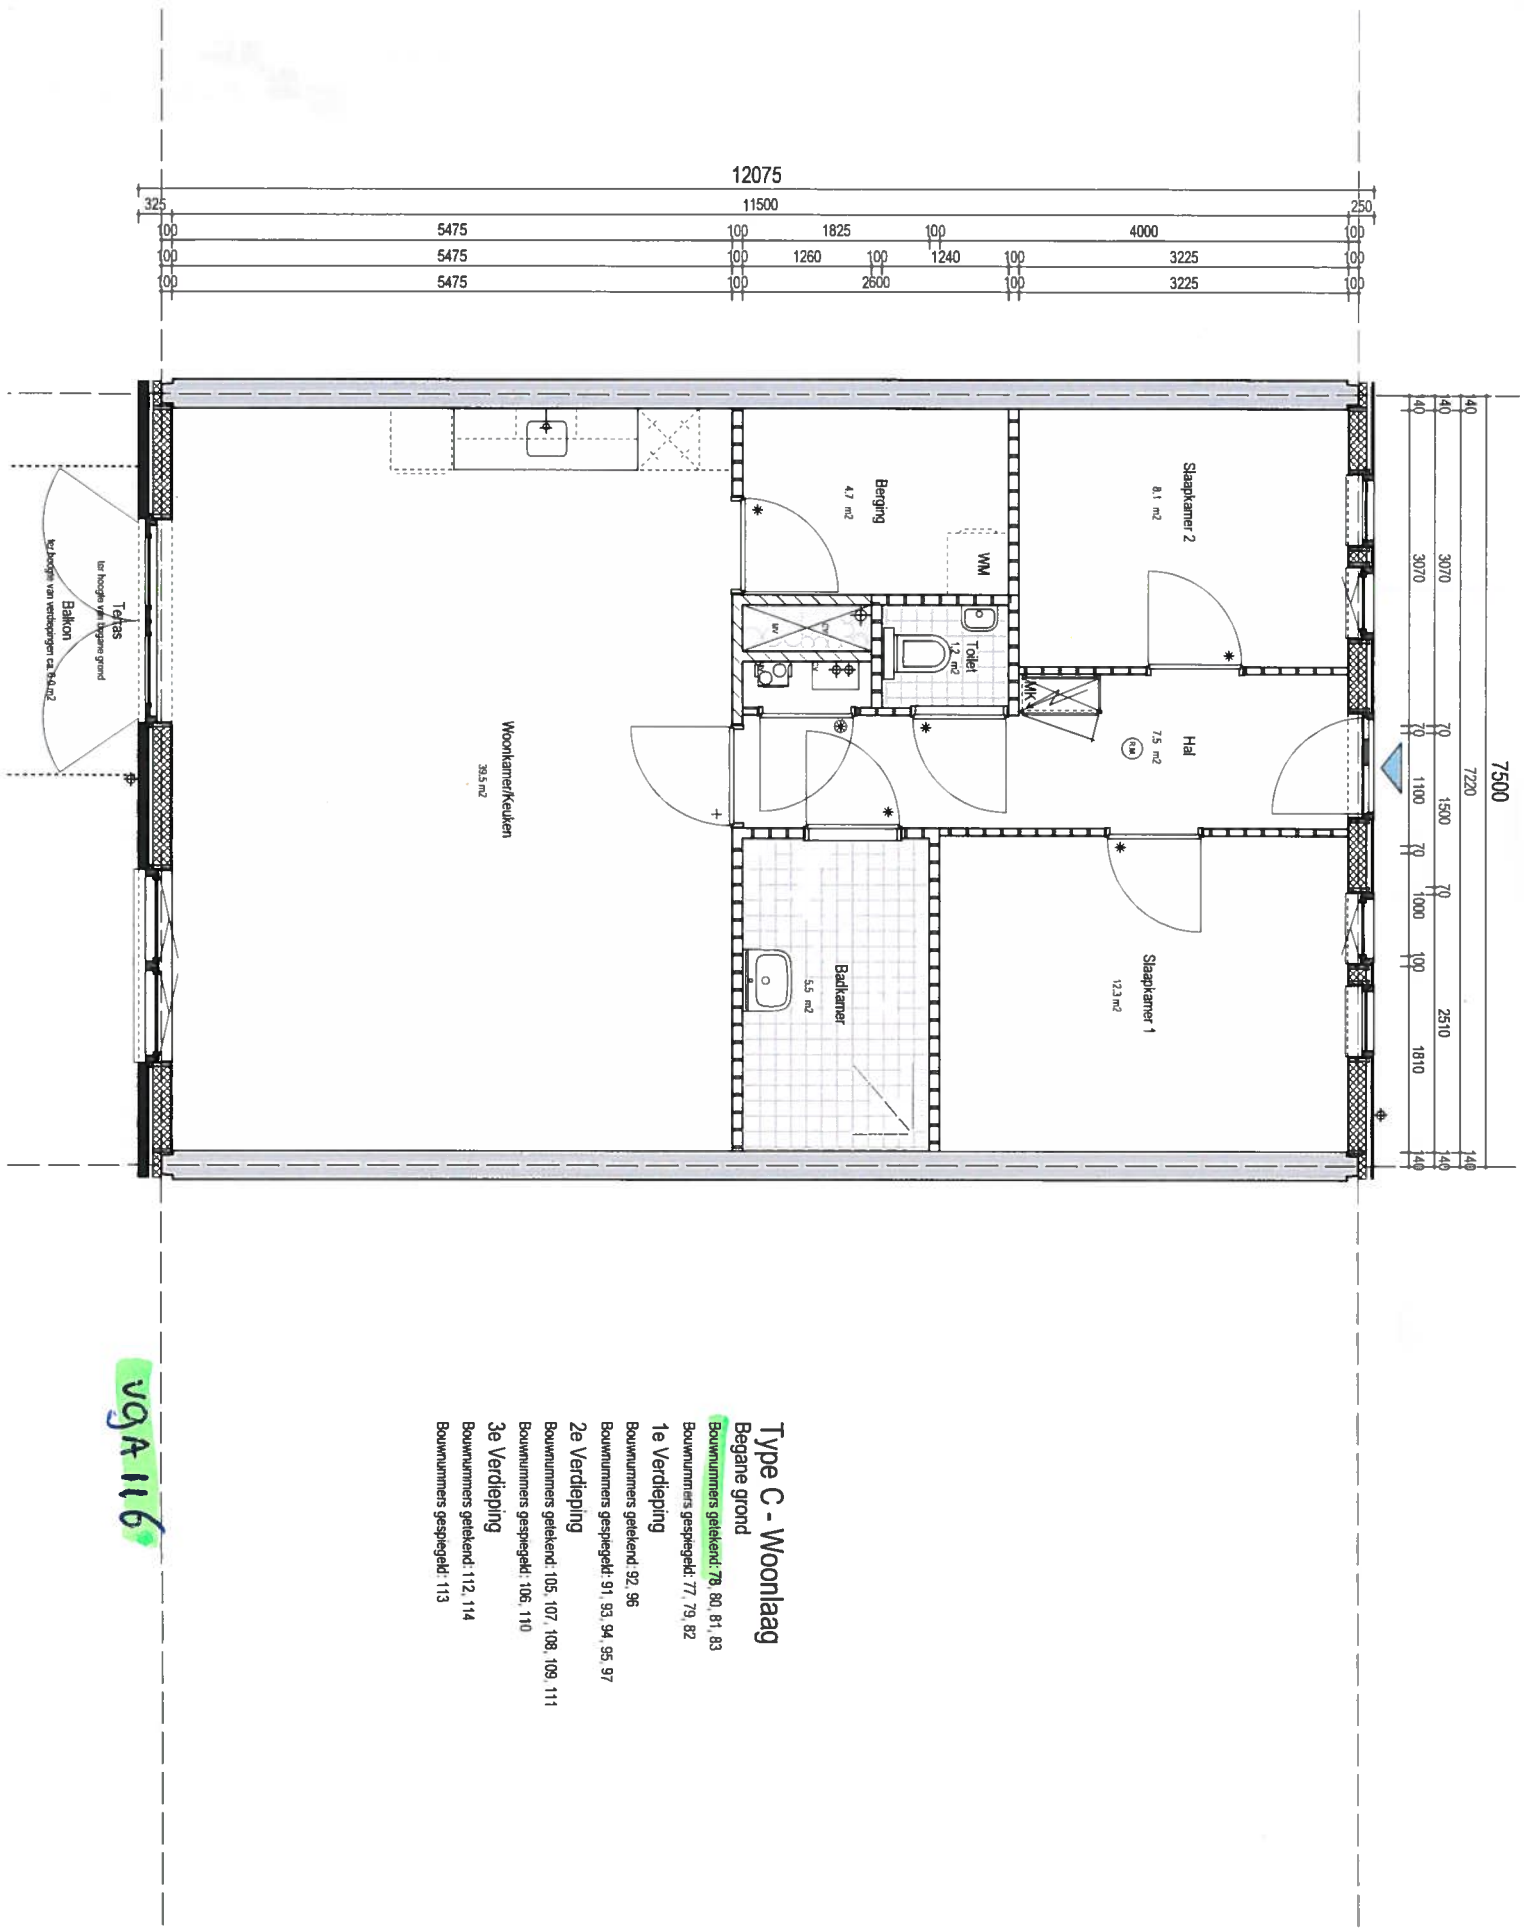

Type C - Woonlaag

Begane grond

Bouwnummers getekend: 78, 80, 81, 83

Bouwnummers gespiegeld: 77, 79, 82

1e Verdieping

Bouwnummers getekend: 92, 96

Bouwnummers gespiegeld: 91, 93, 94, 95, 97

2e Verdieping

Bouwnummers getekend: 105, 107, 108, 109, 111

Bouwnummers gespiegeld: 106, 110

3e Verdieping

Bouwnummers getekend: 112, 114

Bouwnummers gespiegeld: 113

vga 116



t 0548 - 51 44 43
e ingenieurs@bdc.nl
w www.bdc.nl

Project
148 Woningen Essendael
Fase 2B te Rhoon
Tekening
Plattegrond type C
Woonlaag

Getekend
M. Baltus
Datum
06-03-2009
Schaal
1:50

Woningbouwvereniging



Tekeningnr.
C-01
Projectnr.
2007-122