


BIEZENKAMP

Woningtype C4

Netto vloeroppervlak	
Woonkamer	30,09 m ²
Keuken	5,50 m ²
Slaapkamer	16,66 m ²
Badkamer	5,28 m ²
Toilet	1,43 m ²
Hal	5,76 m ²
Berging	3,70 m ²
Totale opp	68,42 m ²
Balkon	10,00 m ²

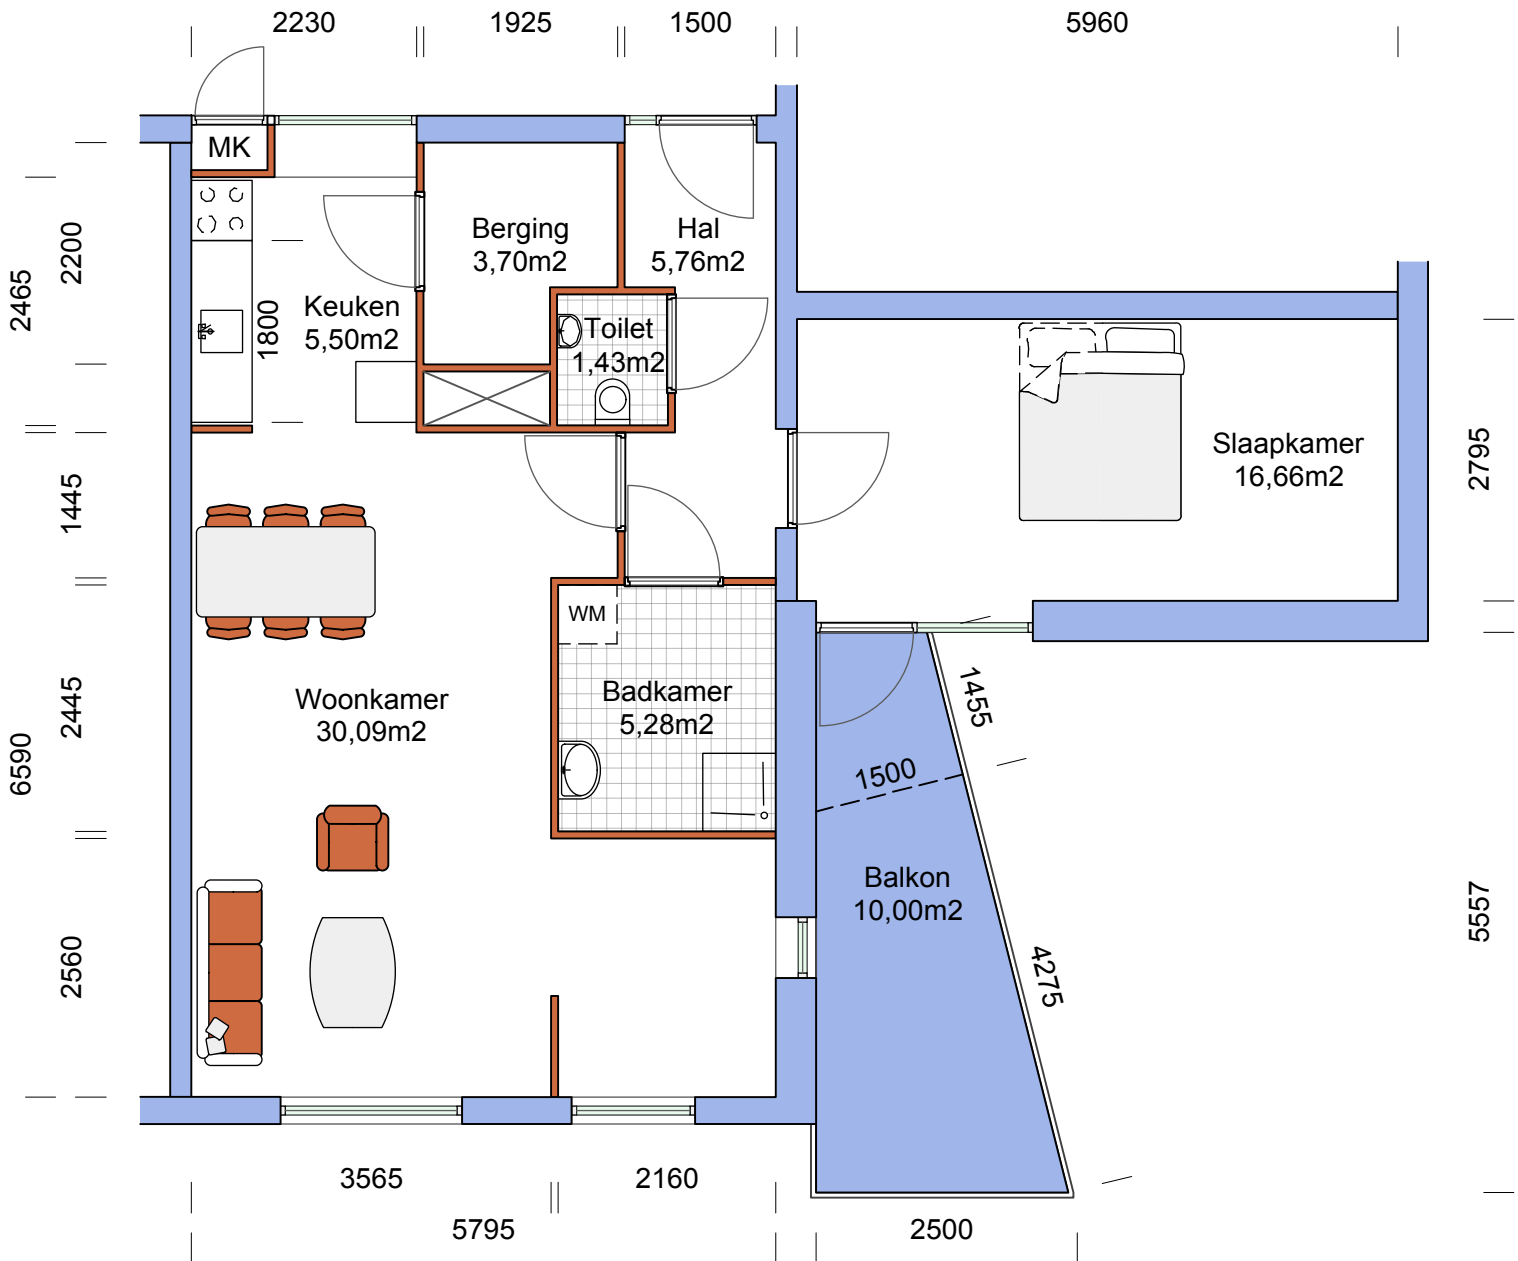

bovenstaande maten zijn indicatief,
aan deze tekening kunnen geen rechten worden ontleend