


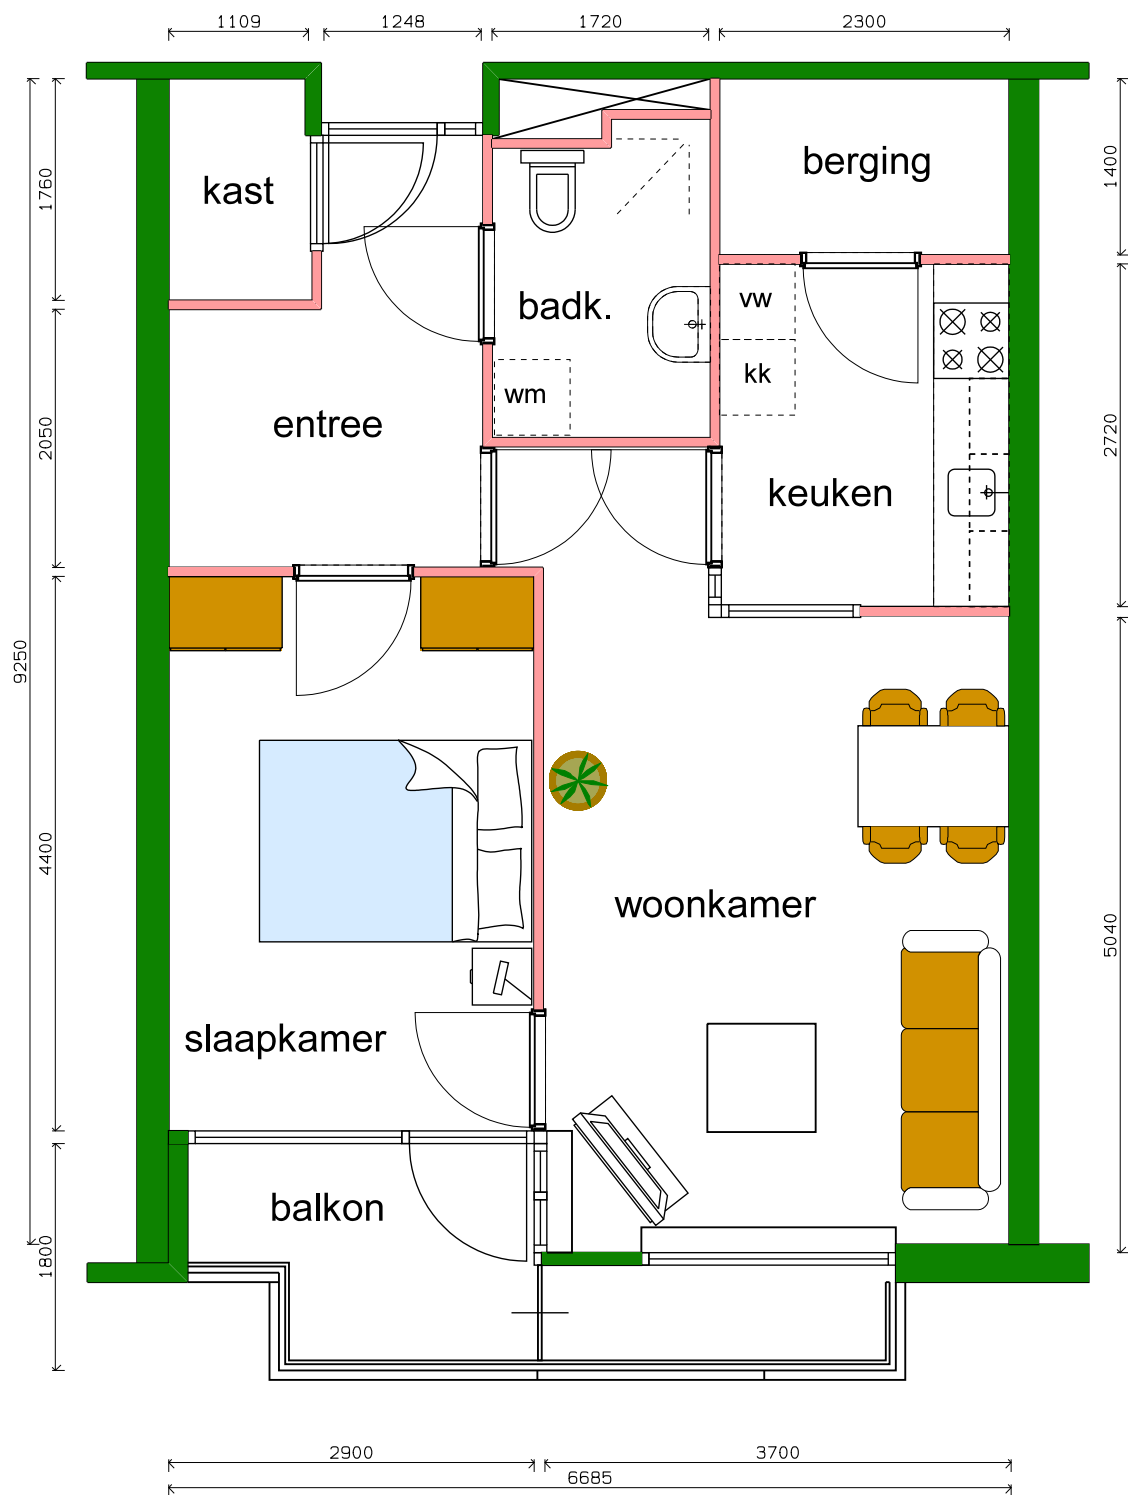

Wooncomplex: Nieuw Verlaat

Woningtype : A5sp

exacte maten in de woning in te meten
plattegrond niet op schaal