


begane grond

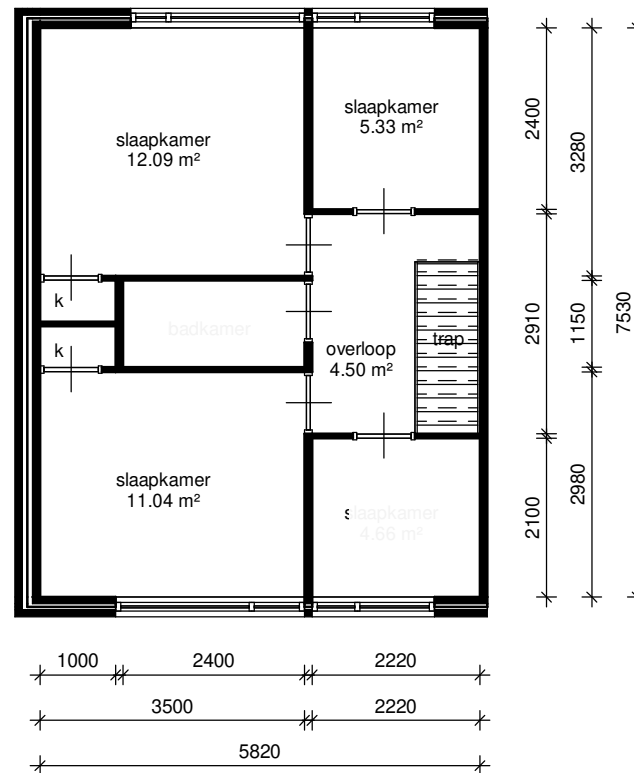

eerste verdieping

Adres: Lenaert Vechelstraat 63	
Postcode: 3232 BK Brielle	
Schaal: 1 : 100	Formaat:
Datum: 27-06-2022	Getekend door: Vastgoeddata team
VASTGOED DATATEAM	Weidenhoek 6 7084 BN Breedenbroek <small>Alle maten zijn onder voorbehoud en aan deze tekening kunt u geen rechten ontleen</small>