


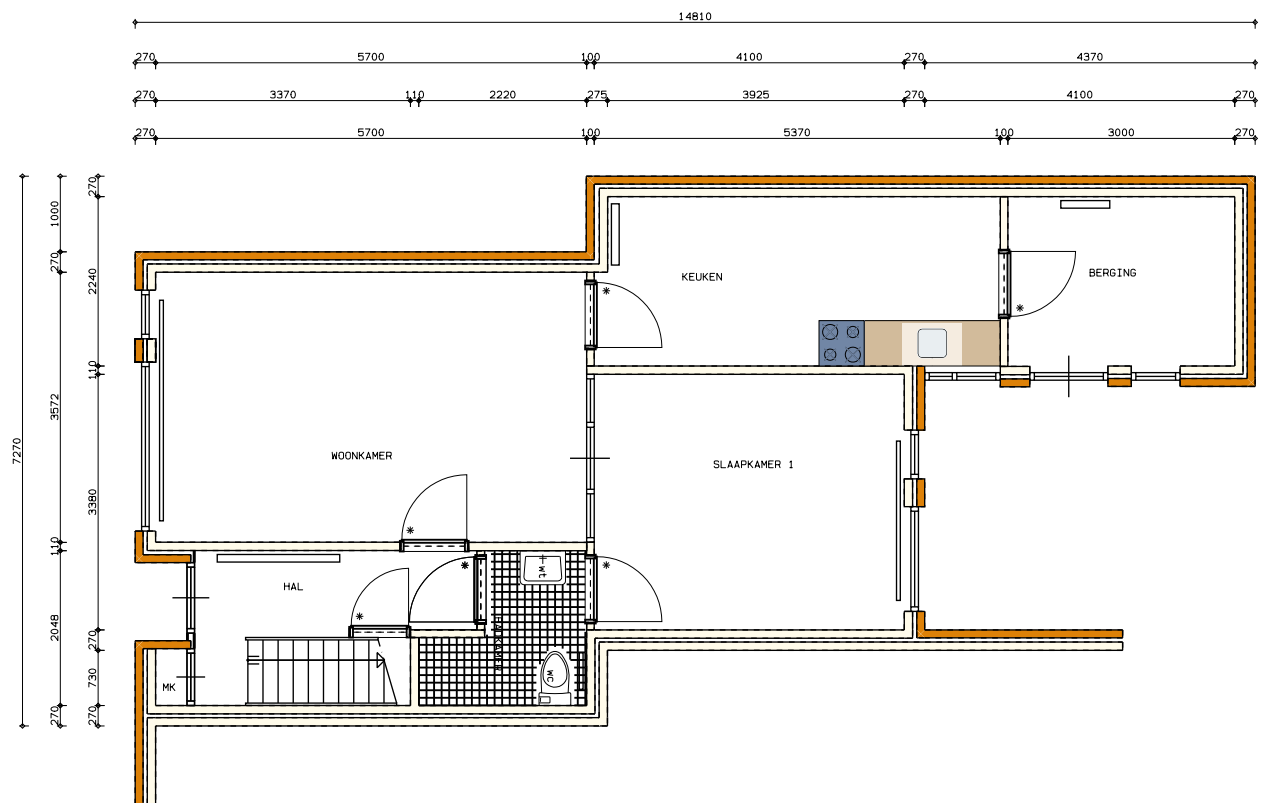

Aan deze tekening kunnen geen rechten worden ontleend!

Adres / type: Mauritshoek 88 / begane grond		Formaat: A4	Getekend: rko
Complex : 025	Plot: 0250088a	Schaal: 1:100	Datum : 03-01-2020