


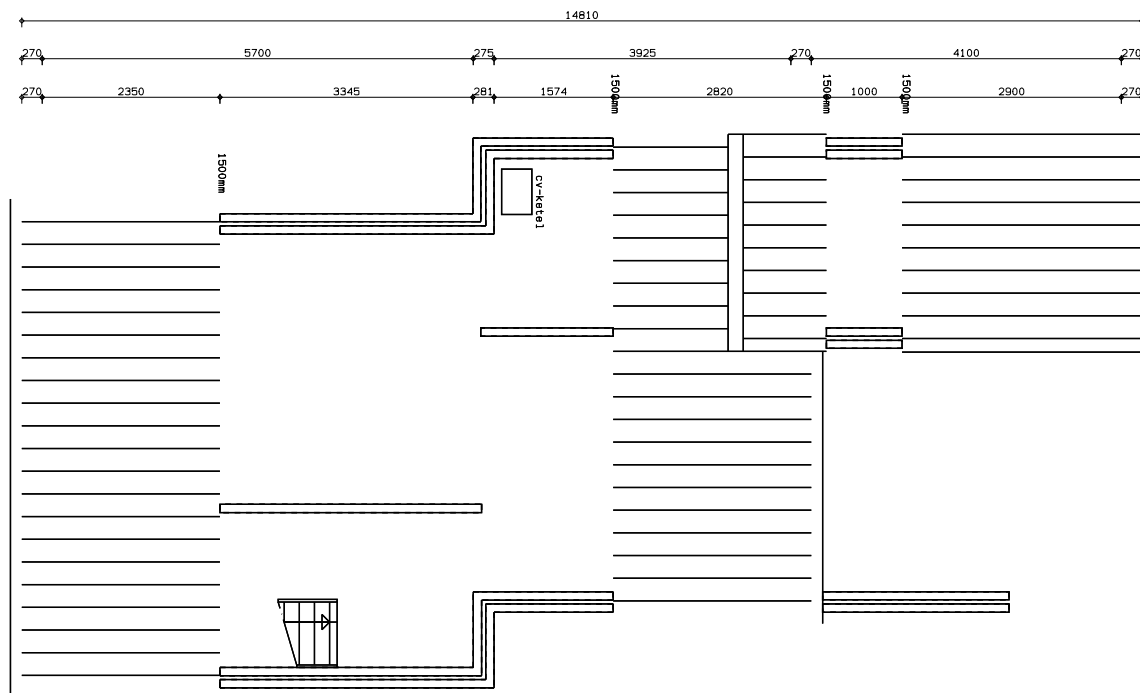

Aan deze tekening kunnen geen rechten worden ontleend!

Adres / type: Mauritshoek 88 / 1e verdieping		Formaat: A4	Getekend: rko
Complex :	025	Plot: 0250088b	Schaal: 1:100
		Datum :	03-01-2020