


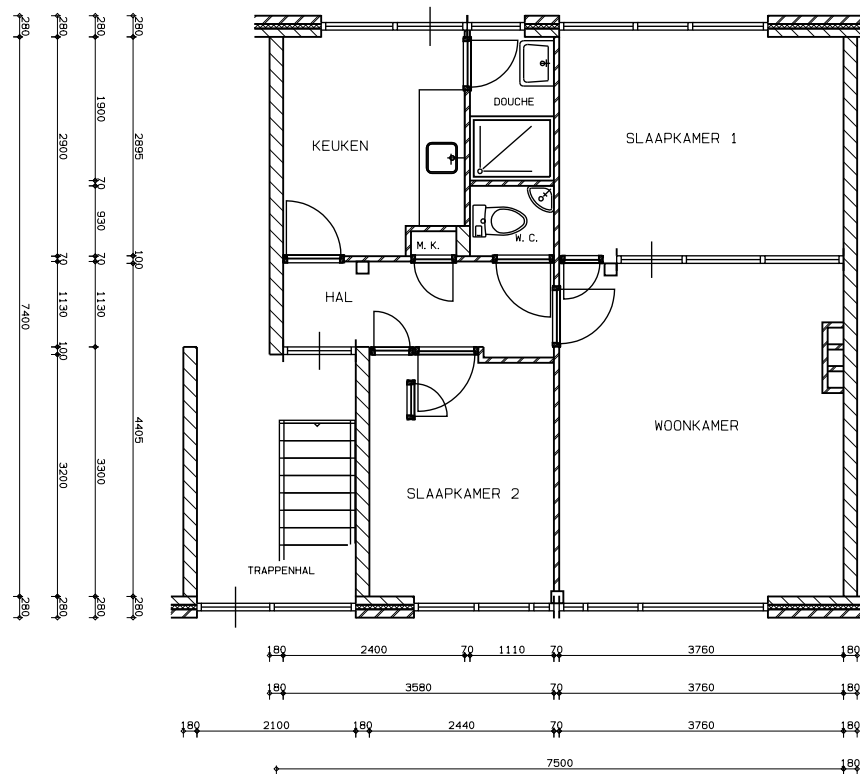

Aan deze tekening kunnen geen rechten worden ontleend!

Adres / type: Hovestraat 63		Formaat: A4	Getekend: Marinkovic
Complex : 531	Plot: 5310254	Schaal: 1:100	Datum : 10-02-2011