


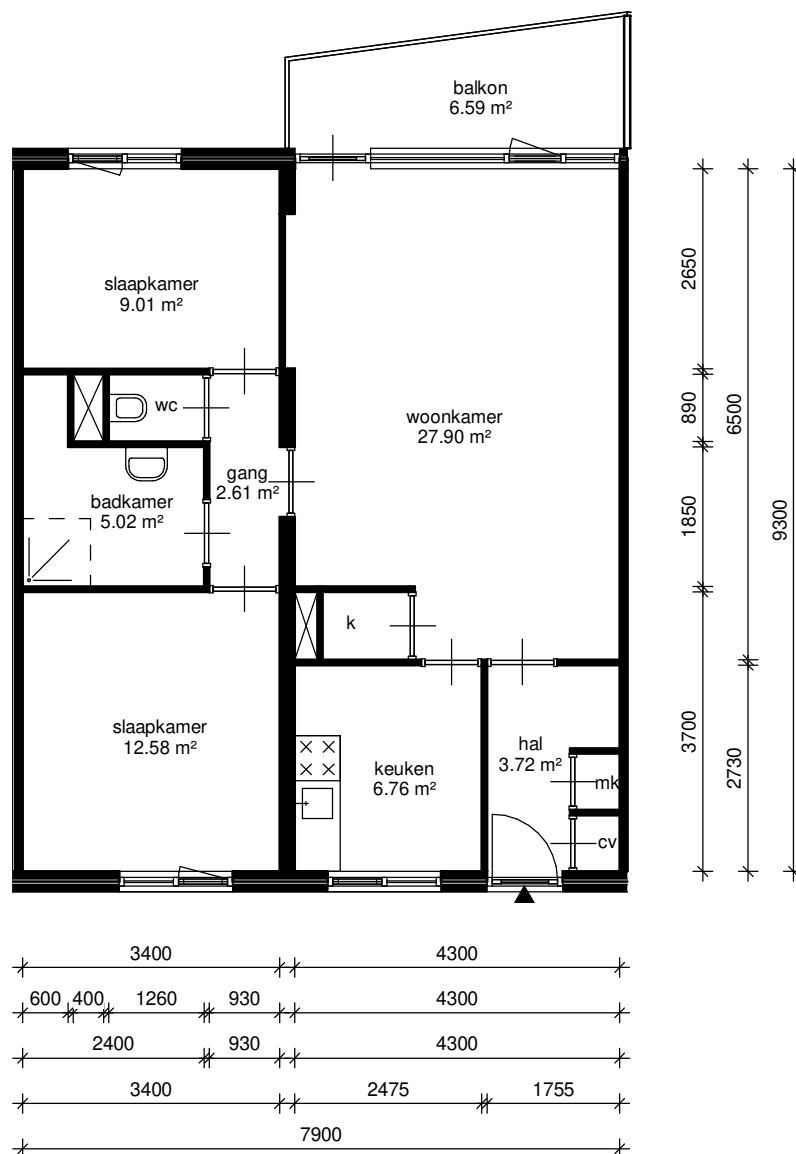

LEGENDA

- = kast
- = meterkast
- = deur
- = entree deur
- = schuifdeur
- = keukenblok
- = fontein
- = wastafel
- = toilet
- = douche
- = bad
- = bovenkast
- = opstelplaats kooktoestel
- = opstelplaats koelkast
- = opstelplaats wasmachine
- = opstelplaats wasdroger
- = cv ketel
- = boiler
- = mechanische ventilatie



adres: Kraaijenest 80

plaats: Hellevoetsluis

CMPLXnr: 627

BVO:

schaal: 1 : 100

getekend door:

datum: 19-06-2020

correctie datum:

woningsoort:

GO:




formaat: A4


aan deze tekening kunnen geen rechten worden ontleend.

printdatum:

woningtype: 19

VVO:

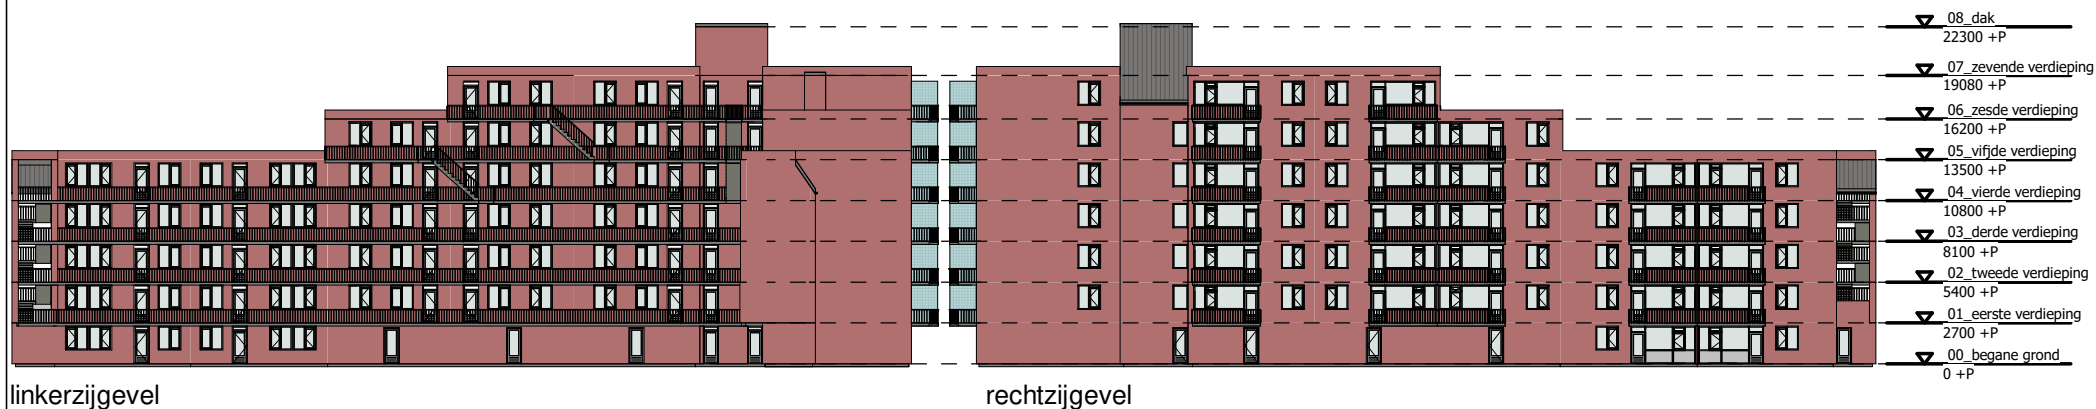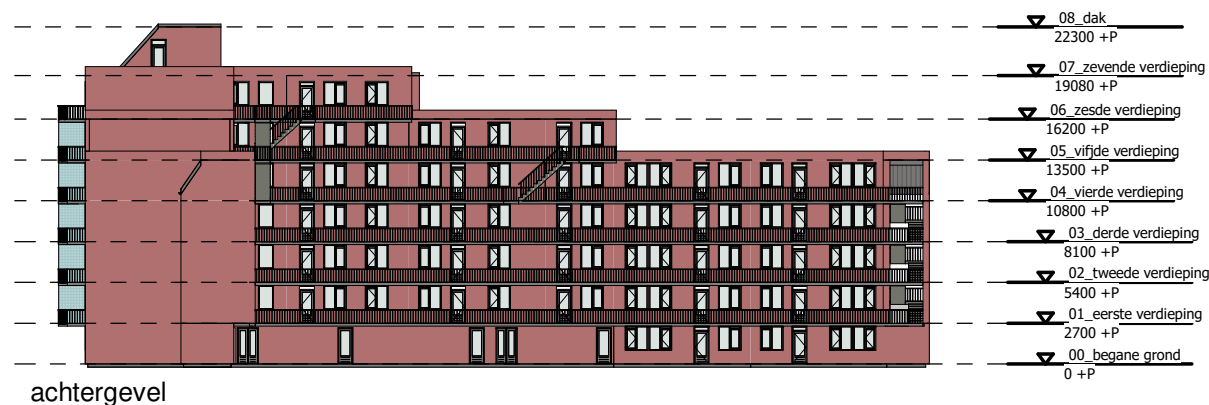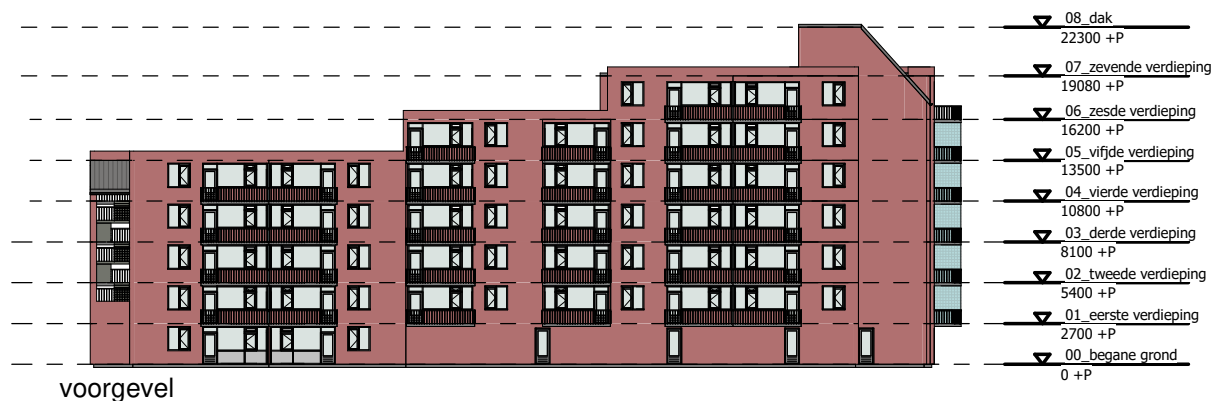

 	adres: Kraaienest 80				plaats: Hellevoetsluis		CMPLXnr: 627		BVO:	
							VHE-NR: 78962700104		GO:	
	schaal: 1 : 500		getekend door:		datum: 19-06-2020		correctie datum:		woningsoort:	
	formaat: A4		aan deze tekening kunnen geen rechten worden ontleend.				printdatum:		woningtype: 28	