


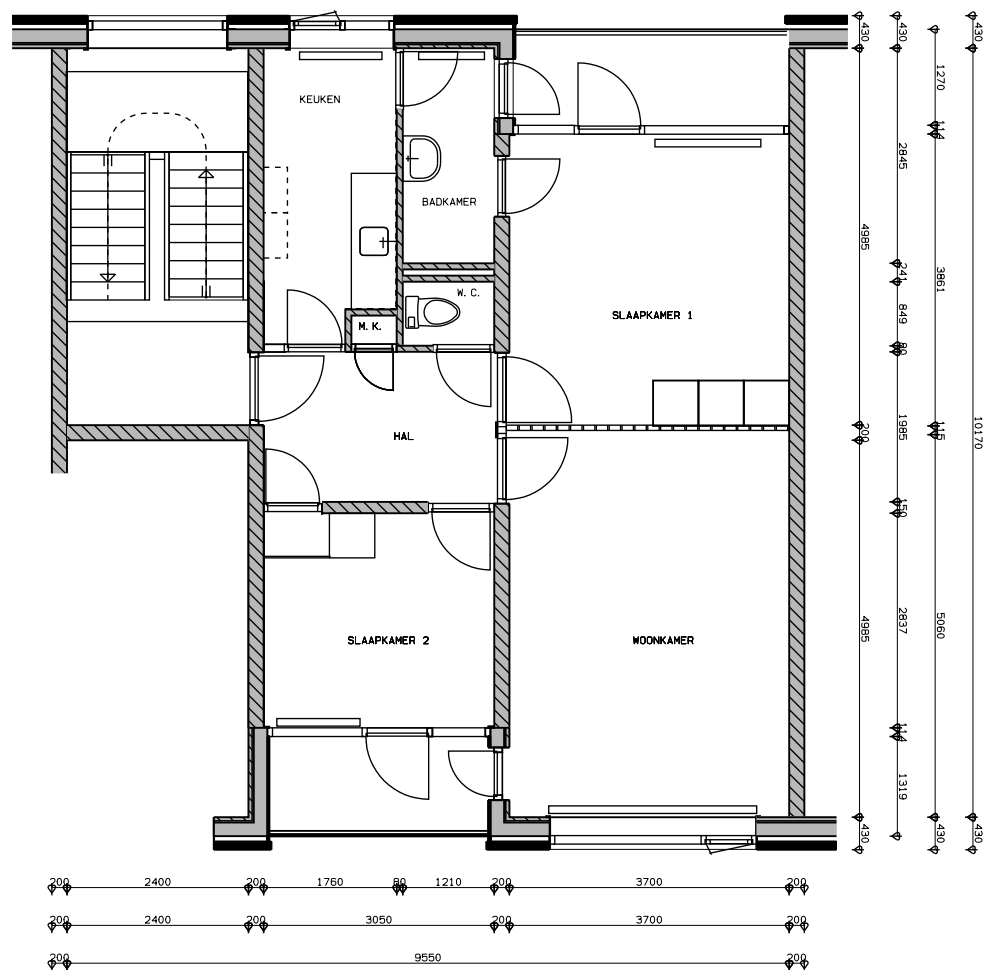

Aan deze tekening kunnen geen rechten worden ontleend!

Adres / type: Jhr d Savornin Lohmanstr 112		Formaat: A4	Getekend: DRA
Complex : 641	Plot: 6410137	Schaal: 1:100	Datum : 9-5-2017