


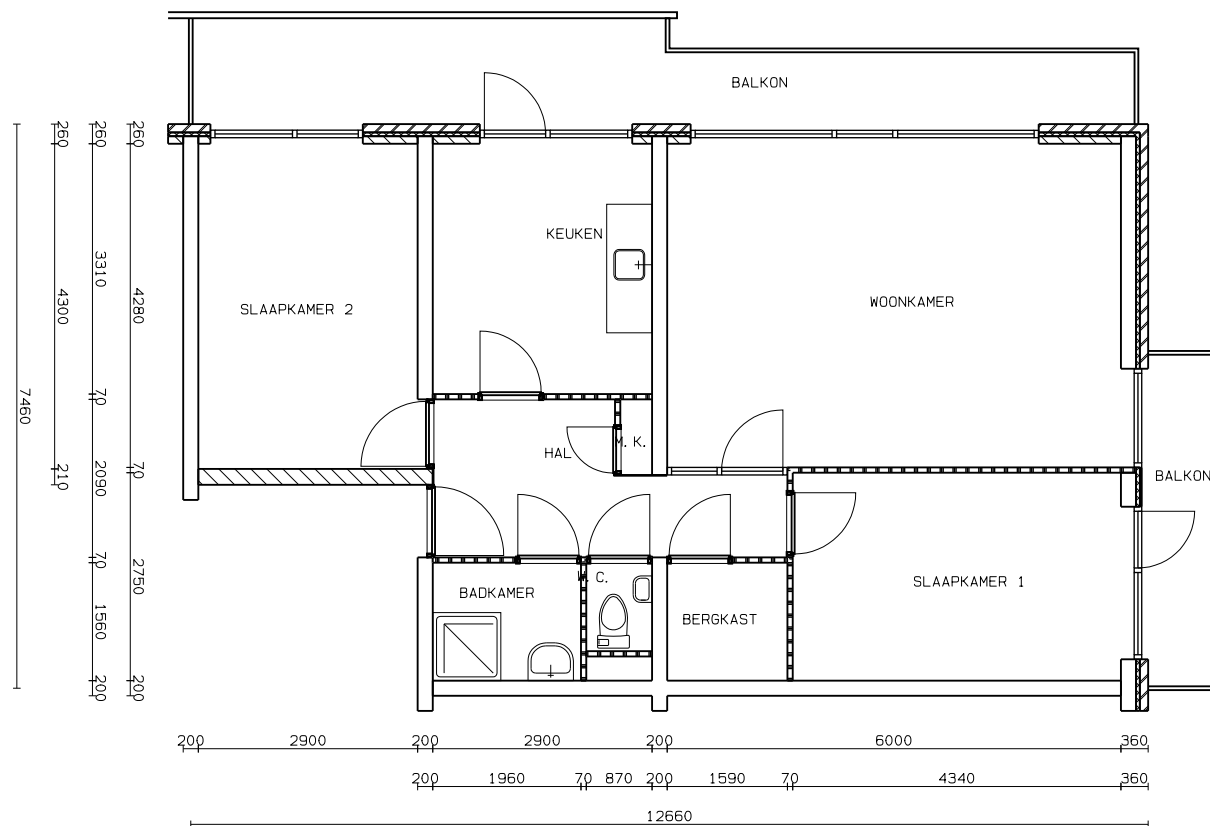

Aan deze tekening kunnen geen rechten worden ontleend!

Adres / type:	Prunusplantsoen 45	Formaat: A4	Getekend: Marinkovic
Complex :	022	Plot: 0220045	Schaal: 1:100
			Datum : 17-02-2009