


LEGENDA

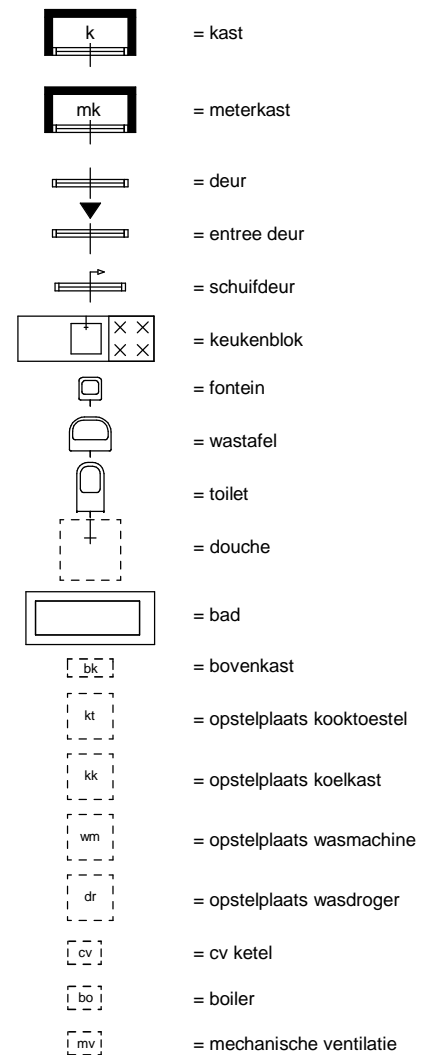

adres: De Vloot 56

plaats: Maassluis

CMPLXnr: 364

BVO: 65,24 m²

schaal: 1 : 100

getekend door:

datum: 26-08-2015

correctie datum:

VHE-NR: 789.364.0056.4

woningsoort: Woning 3e/hoger, met lift

GO: 54 m²

formaat: A4

aan deze tekening kunnen geen rechten worden ontleend.

printdatum: 15-09-2015

woningtype: As

VVO: 54,62 m²