


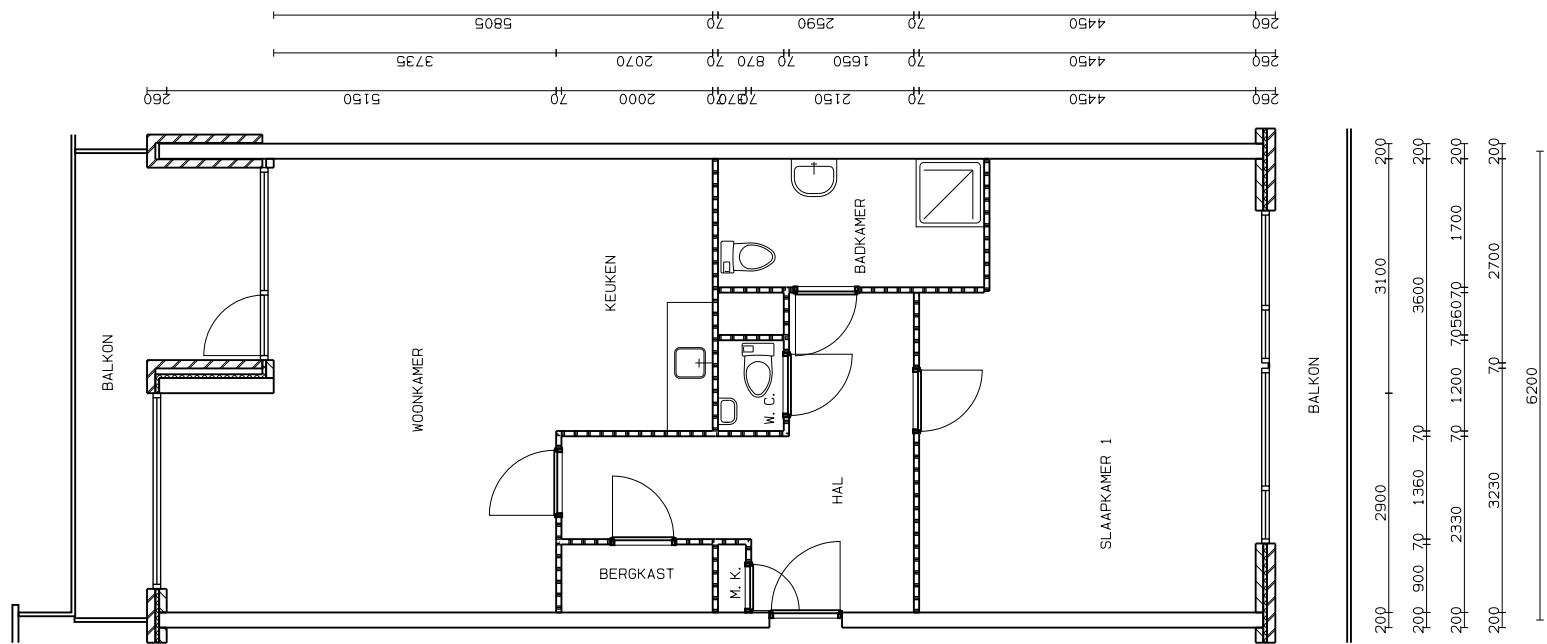

Aan deze tekening kunnen geen rechten worden ontleend!

Adres / type: Goudenregenplantsoen 415		Formaat: A4	Getekend: DRA
Complex : 019	Plot: 0190415	Schaal: 1:100	Datum : 2-5-2017