


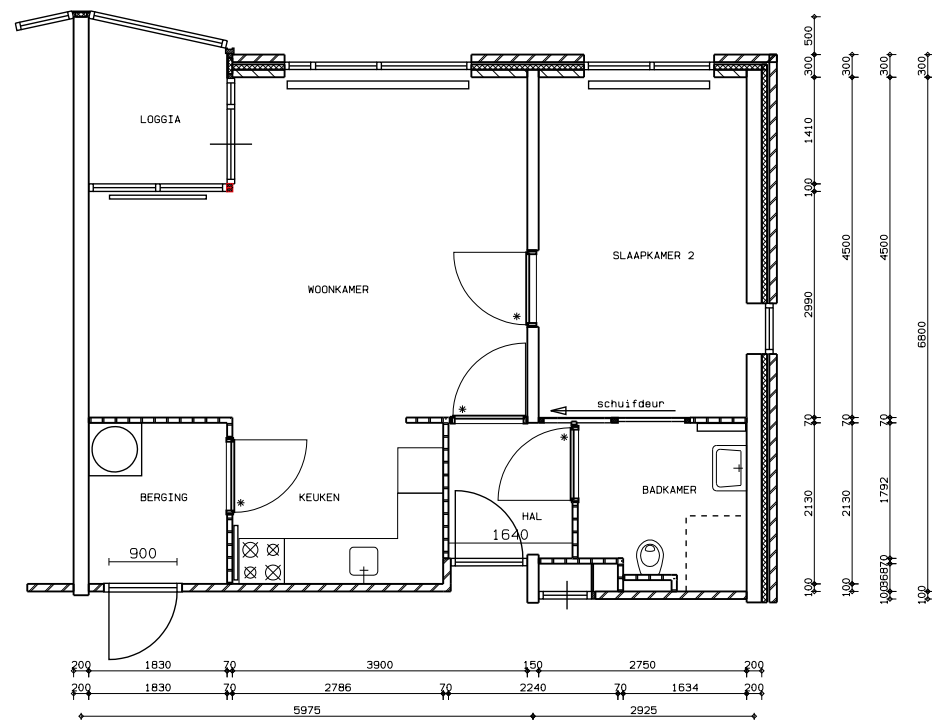

Aan deze tekening kunnen geen rechten worden ontleend!

|                                  |     |                    |                   |
|----------------------------------|-----|--------------------|-------------------|
| Adres / type:      Torenmolen 84 |     | Formaat: A4        | Getekend:      RH |
| Complex    :                     | 041 | Plot:      0410084 | Schaal: 1:100     |
|                                  |     | Datum    :         | 07-03-2018        |