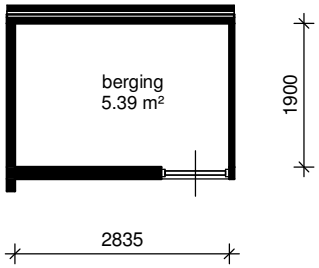

begane grond

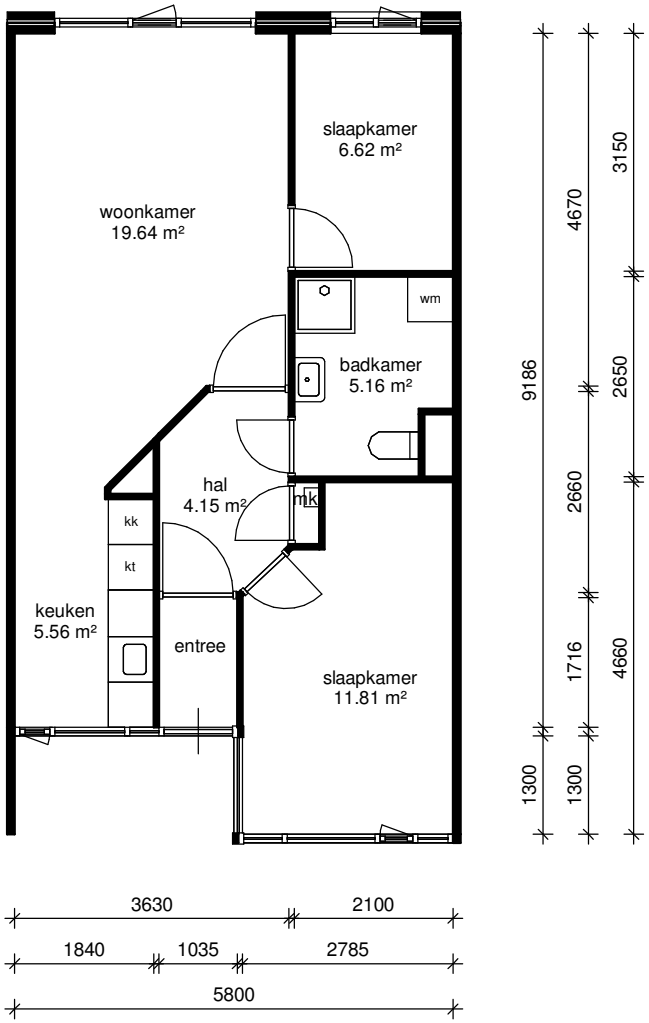

eerste verdieping

Ressort Wonen
DUURZAAM BETROKKEN

Adres:	
Postcode:	
Schaal:	1 : 100
Datum:	11-24-2021

hitech
Your Trusted Outsourcing Partner

Alle maten zijn onder voorbehoud en aan deze tekening kunt u geen rechten ontlenen

voorgevel

voorgevel

achtergevel

achtergevel

Ressort Wonen
Ruimte voor de toekomst

Adres: Dr.den Uijlboulevard 12
Postcode: 3943KK Rosmalen
Schaal: 1 : 100
Datum: 2019-09-09
Tekenaar: J.Meuwis

De rechten van auteurs en van intellectuele eigendom zijn ons bekend.

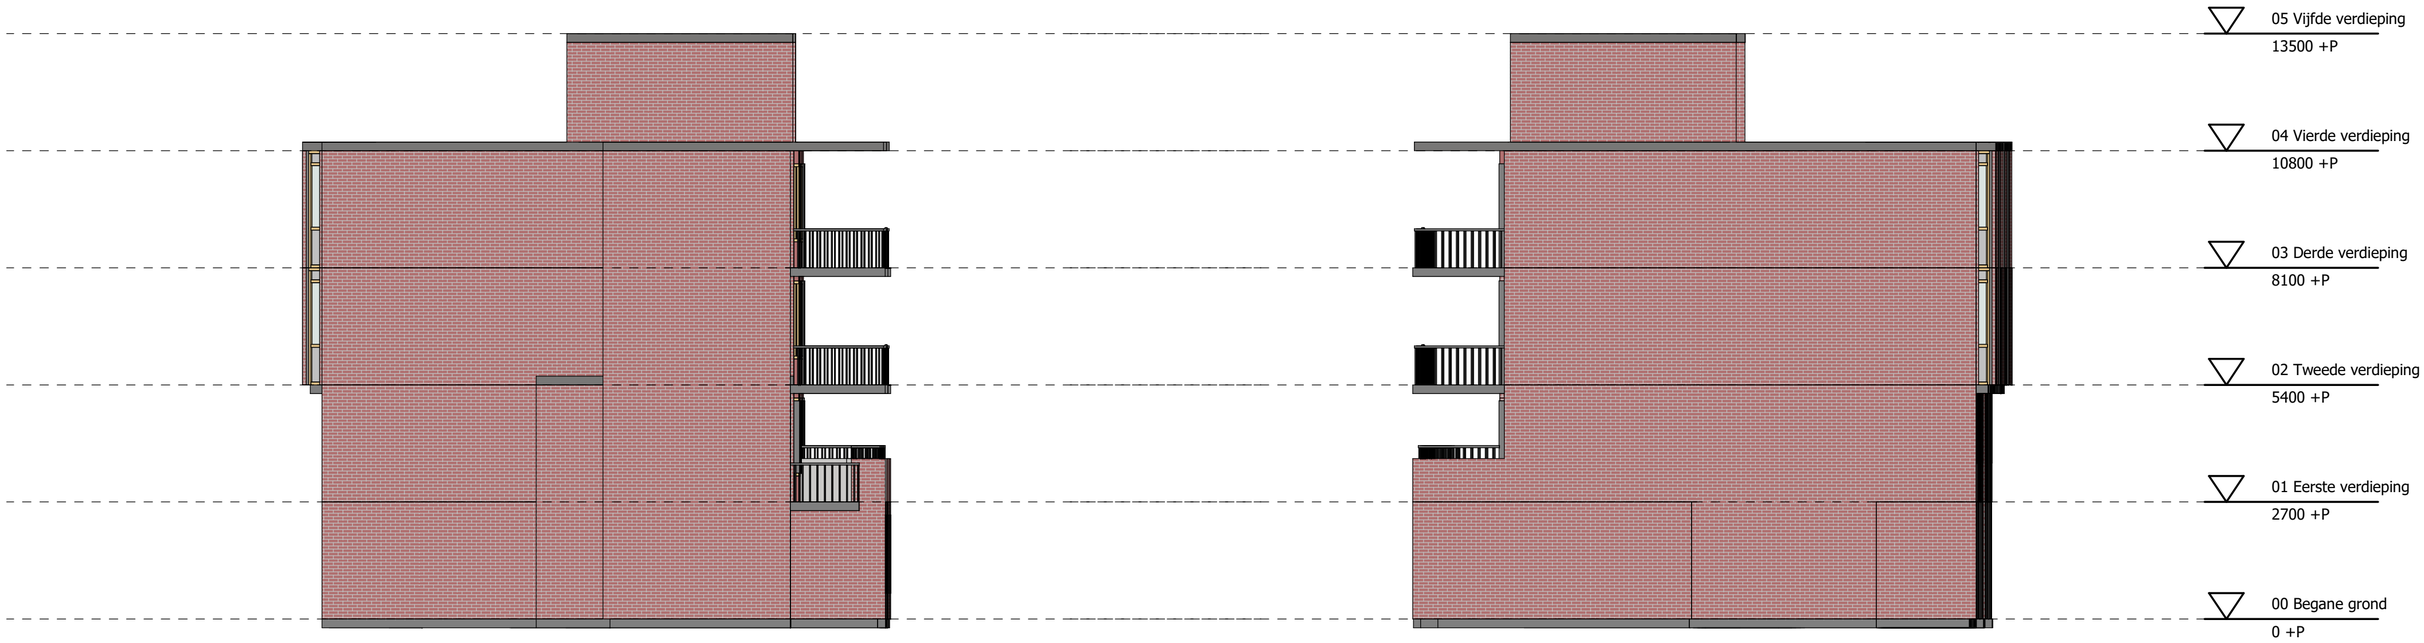

Ressort Wonen
DUURZAAM BETROKKEN

Adres:	Dr.den Uylboulevard 12
Postcode:	3181KK Rozenburg
Schaal:	1 : 100
Datum:	23-02-2022

hitechs
Alle maten zijn onder voorbehoud en aan deze tekening kunt u geen rechten ontlenen