


Adres: Tasmanweg 171
3151PN HOEK VAN HOLLAND

Verdieping: Begane grond

Schaal: 1:50

Datum: 02-05-2022

Organisatie: Woningbouwvereniging Hoek van Holland

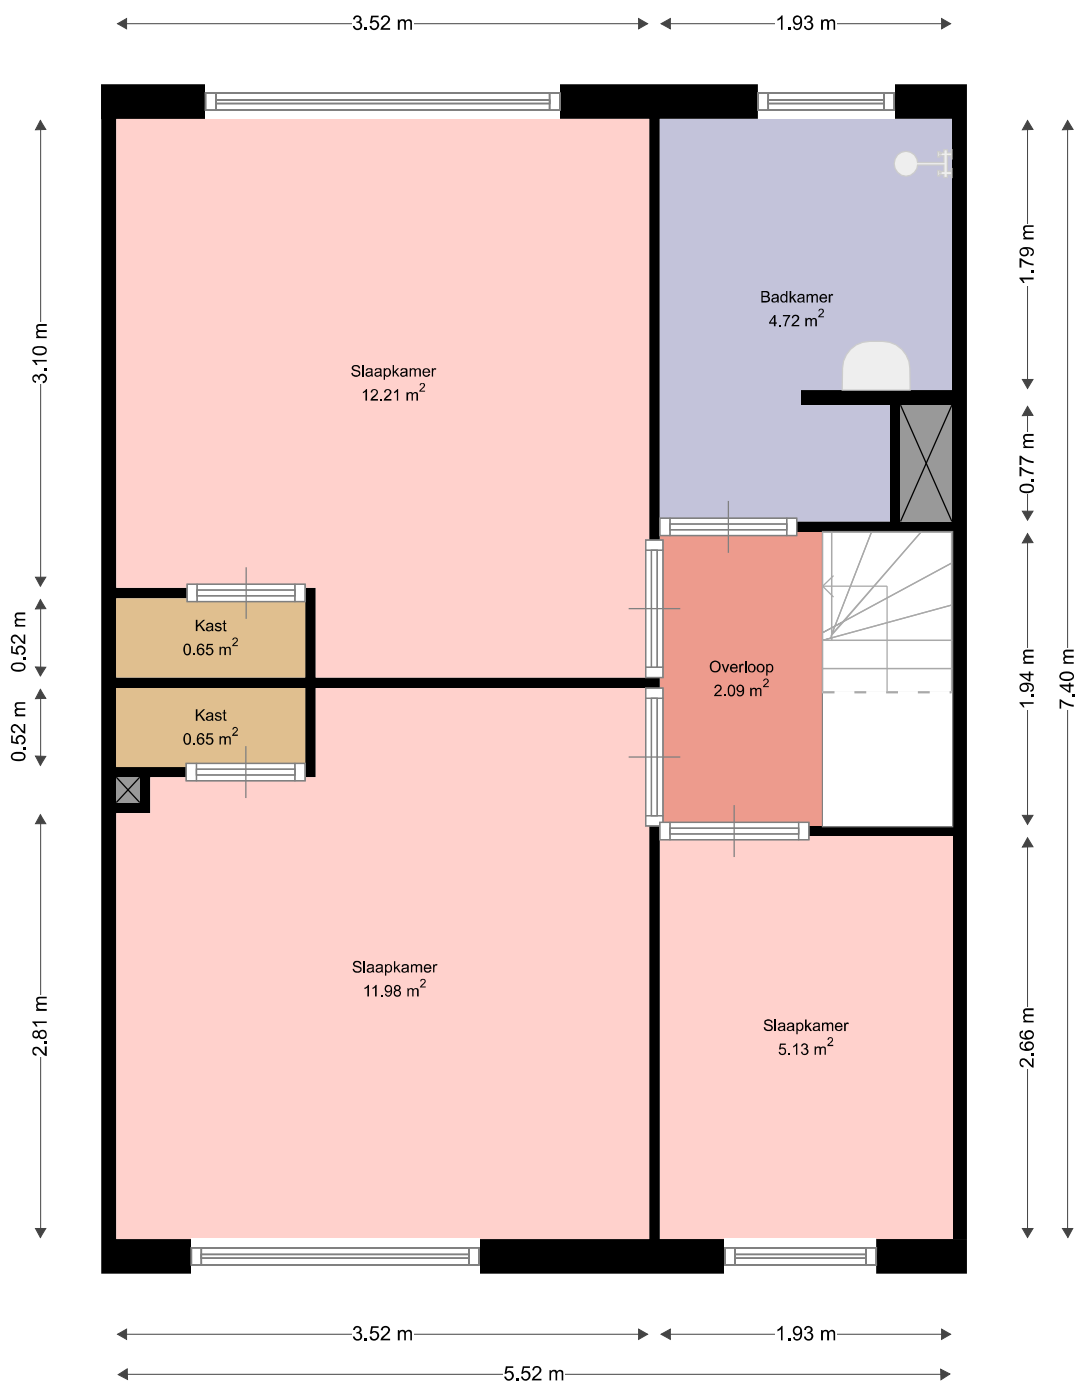

WONINGBOUWVERENIGING
Hoek van Holland


Adres: Tasmanweg 171
3151PN HOEK VAN HOLLAND

Verdieping: Eerste verdieping

Schaal: 1:50

Datum: 02-05-2022

Organisatie: Woningbouwvereniging Hoek van Holland

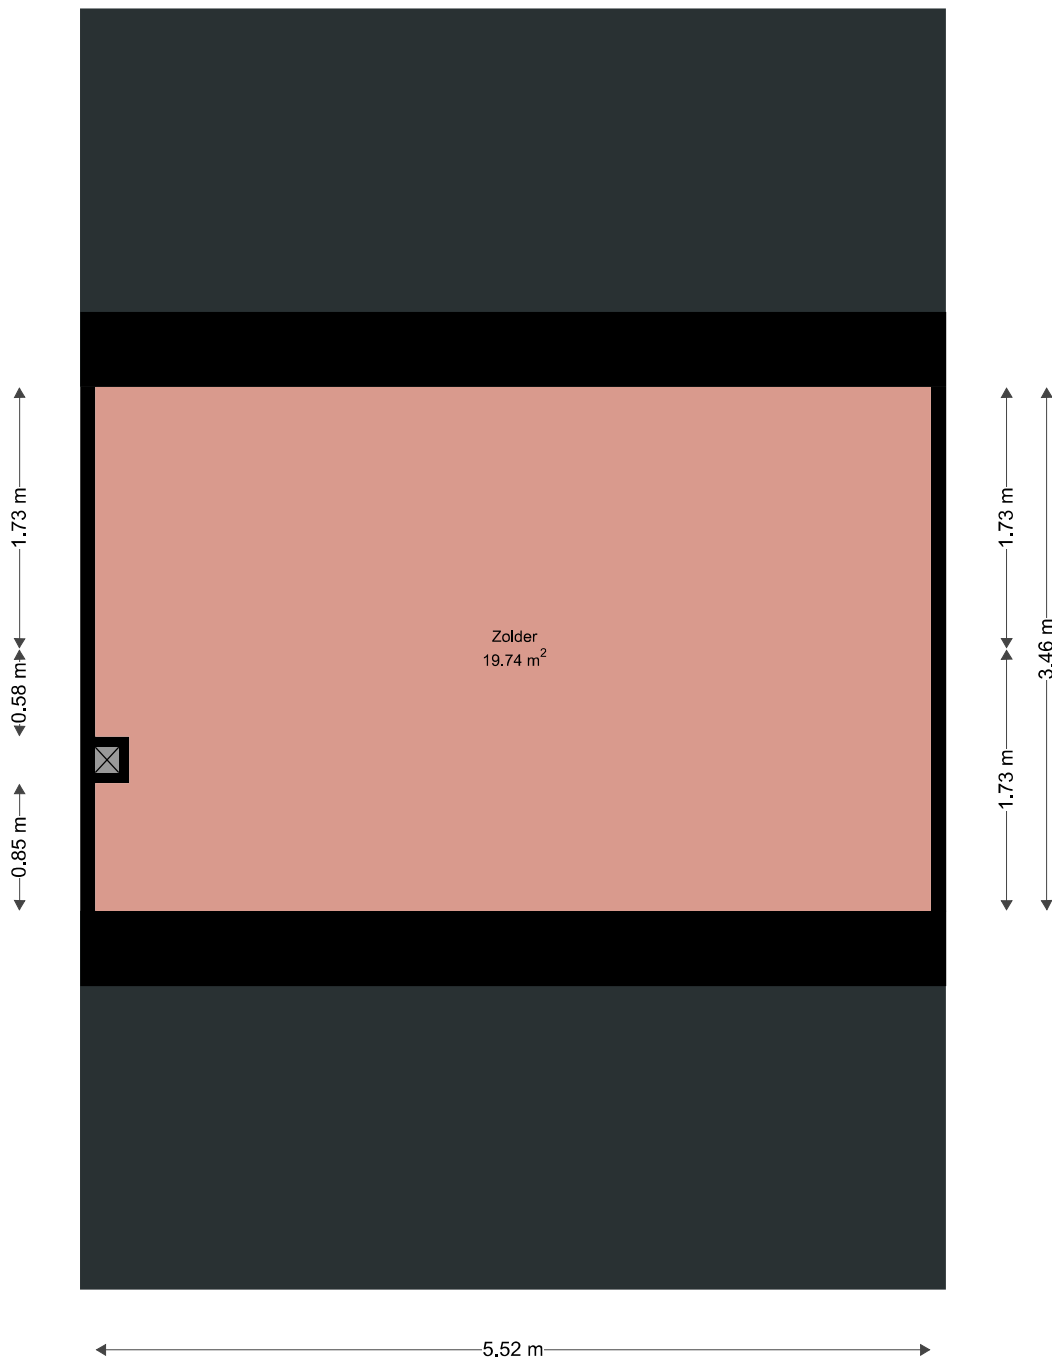

WONINGBOUWVERENIGING
Hoek van Holland

Adres: Tasmanweg 171
3151PN HOEK VAN HOLLAND

Verdieping: Tweede verdieping

Schaal: 1:50

Datum: 02-05-2022

Organisatie: Woningbouwvereniging Hoek van Holland