


BIEZENKAMP

Woningtype A

| Netto vloeroppervlak | |
|----------------------|----------------------|
| Woonkamer | 30,16 m ² |
| Keuken | 5,50 m ² |
| Slaapkamer | 16,66 m ² |
| Badkamer | 5,28 m ² |
| Toilet | 1,43 m ² |
| Hal | 5,76 m ² |
| Berging | 3,70 m ² |
| Totale opp | 68,49 m ² |
| Terras | 8,10 m ² |

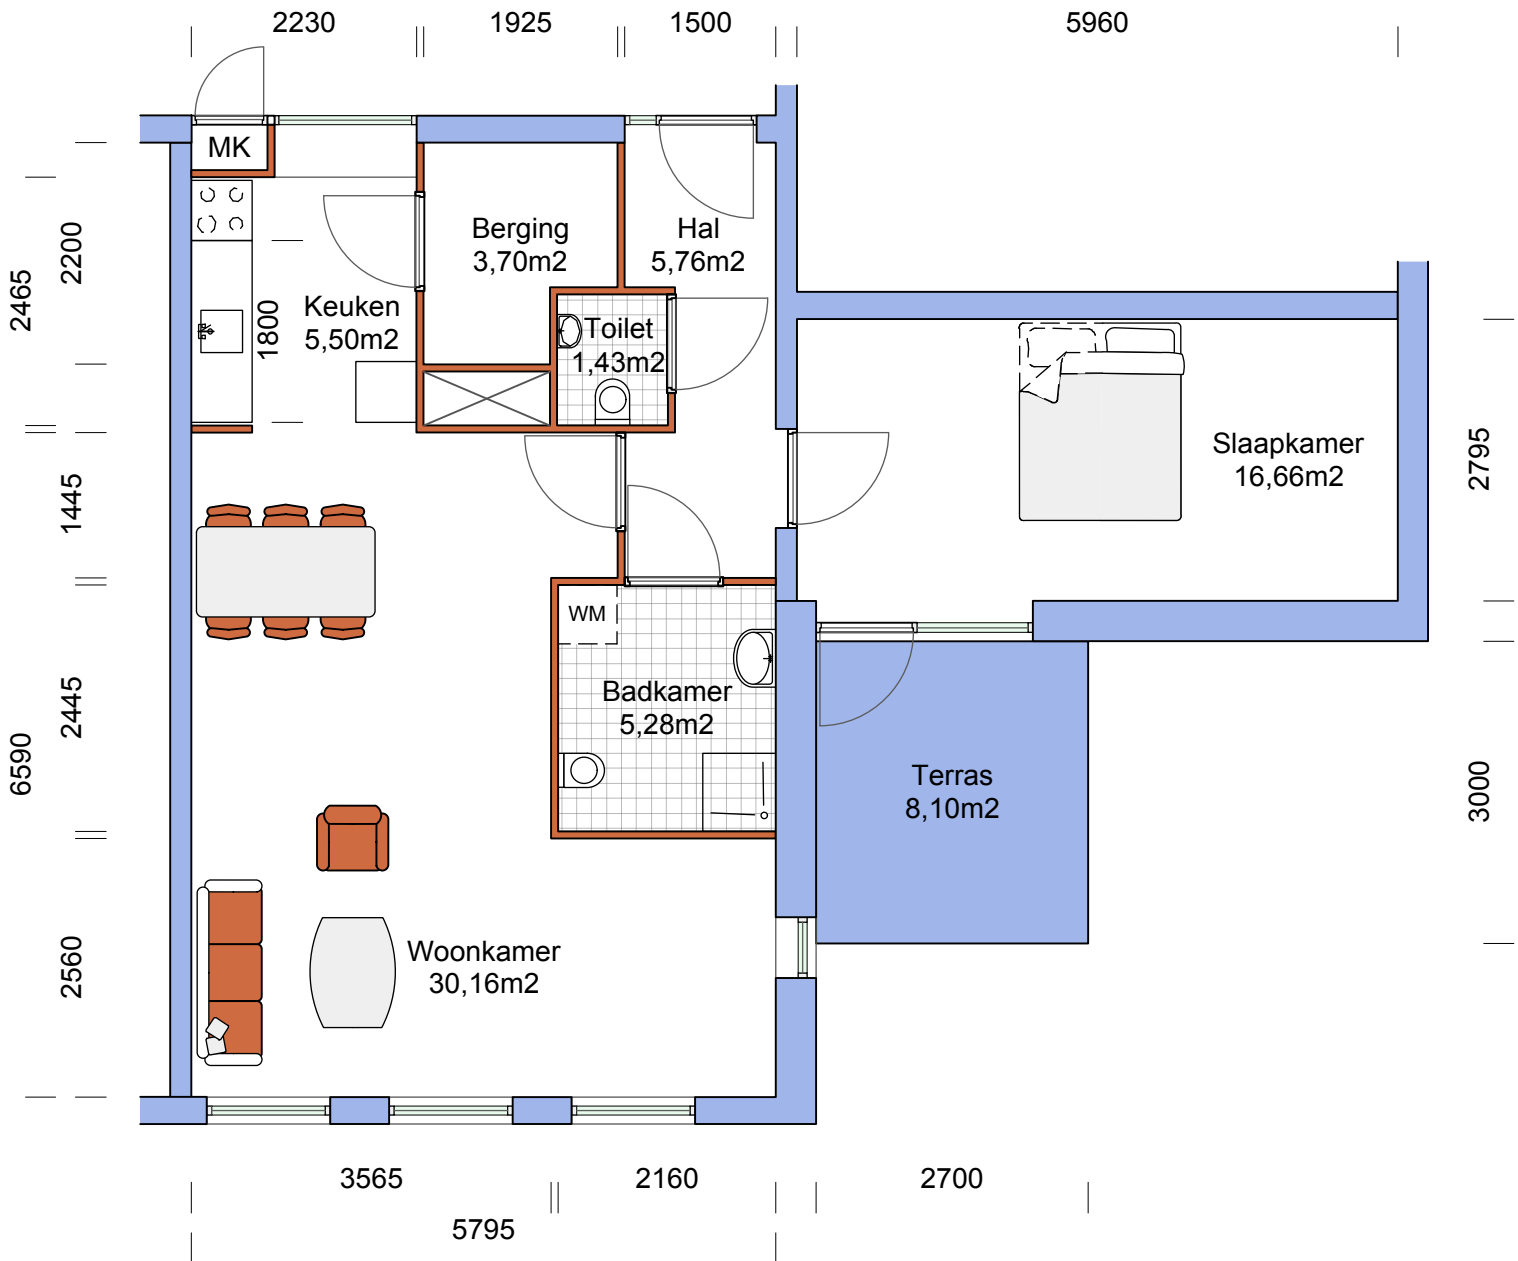

bovenstaande maten zijn indicatief,
aan deze tekening kunnen geen rechten worden ontleend