



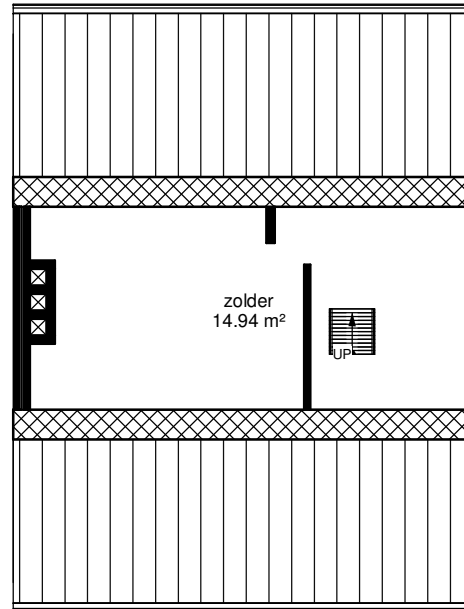
begane grond

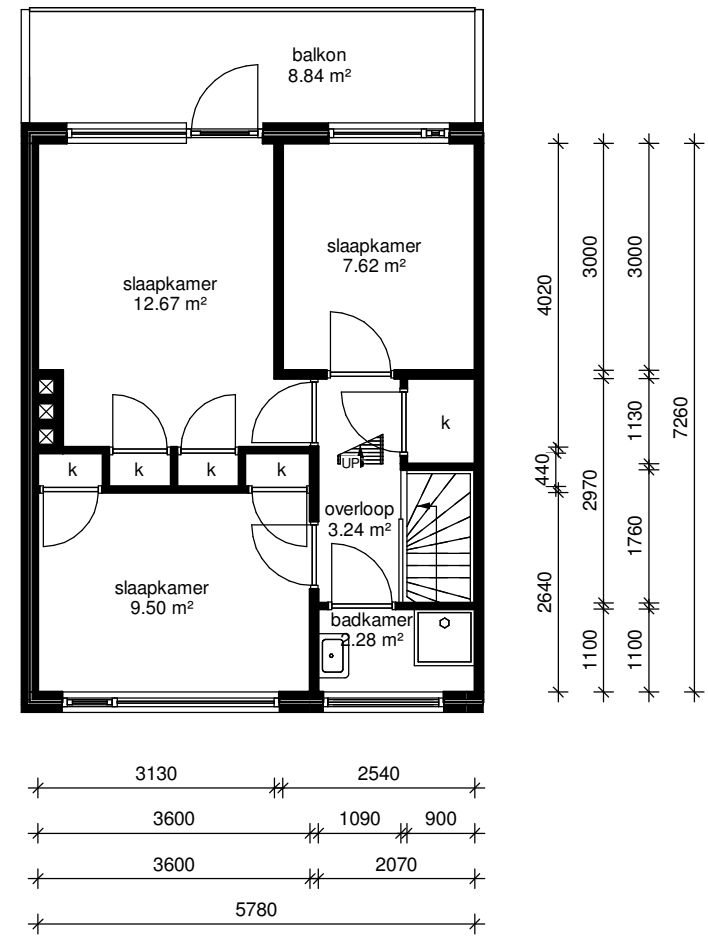


eerste verdieping



Adres: Abelenlaan 157
Postcode: 3181WD Rozenburg
Schaal: 1 : 100
Datum: 01-04-2022
 hitech
<small>Alle maten zijn onder voorbehoud en aan deze tekening kunt u geen rechten ontleen</small>



2683

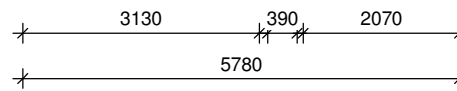


zolder



achtergevel

voorgevel

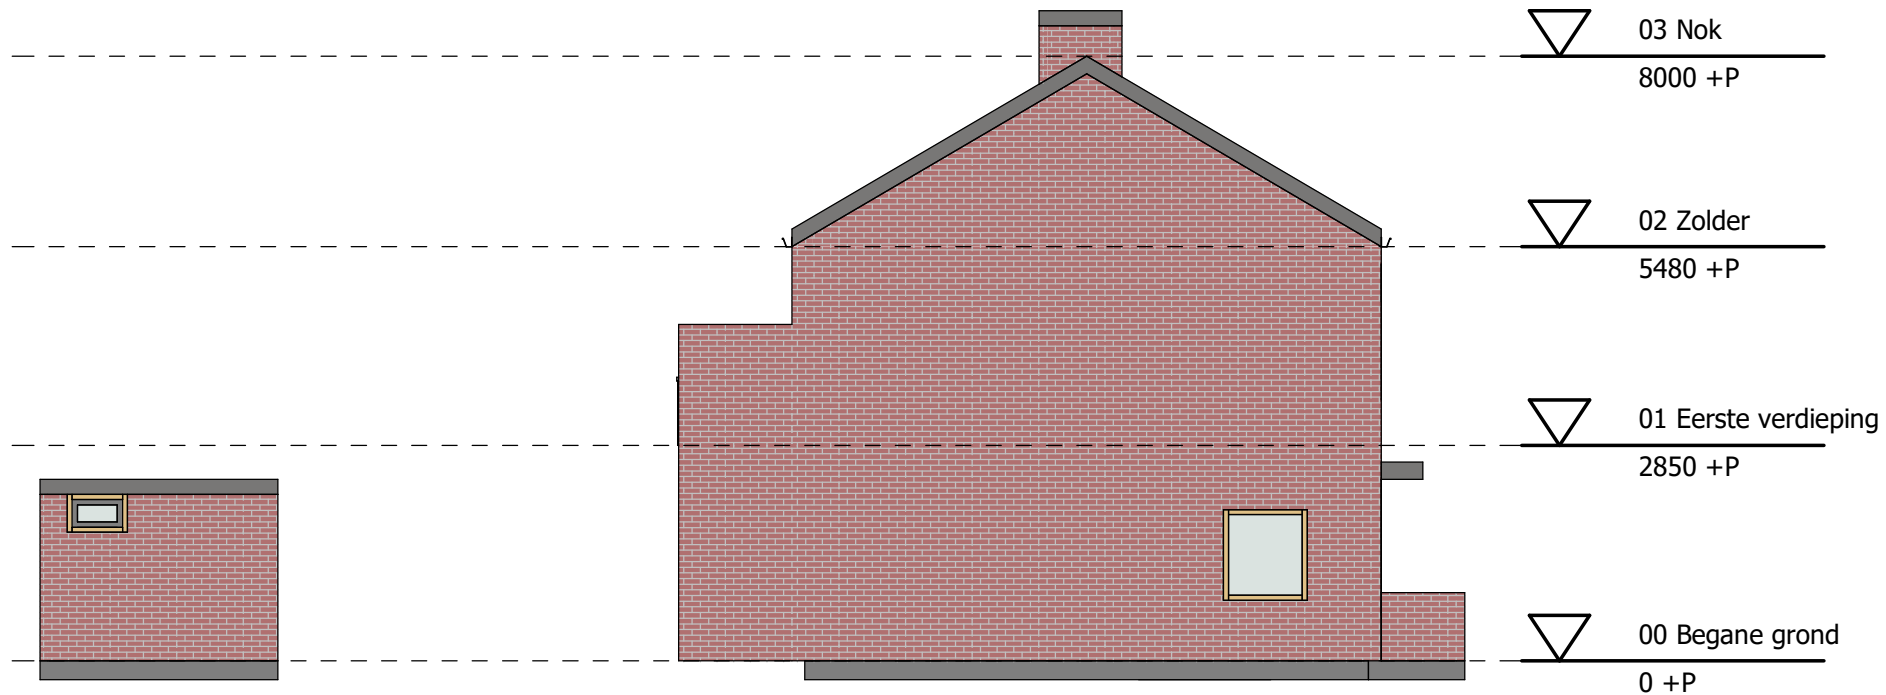

linkergevel