


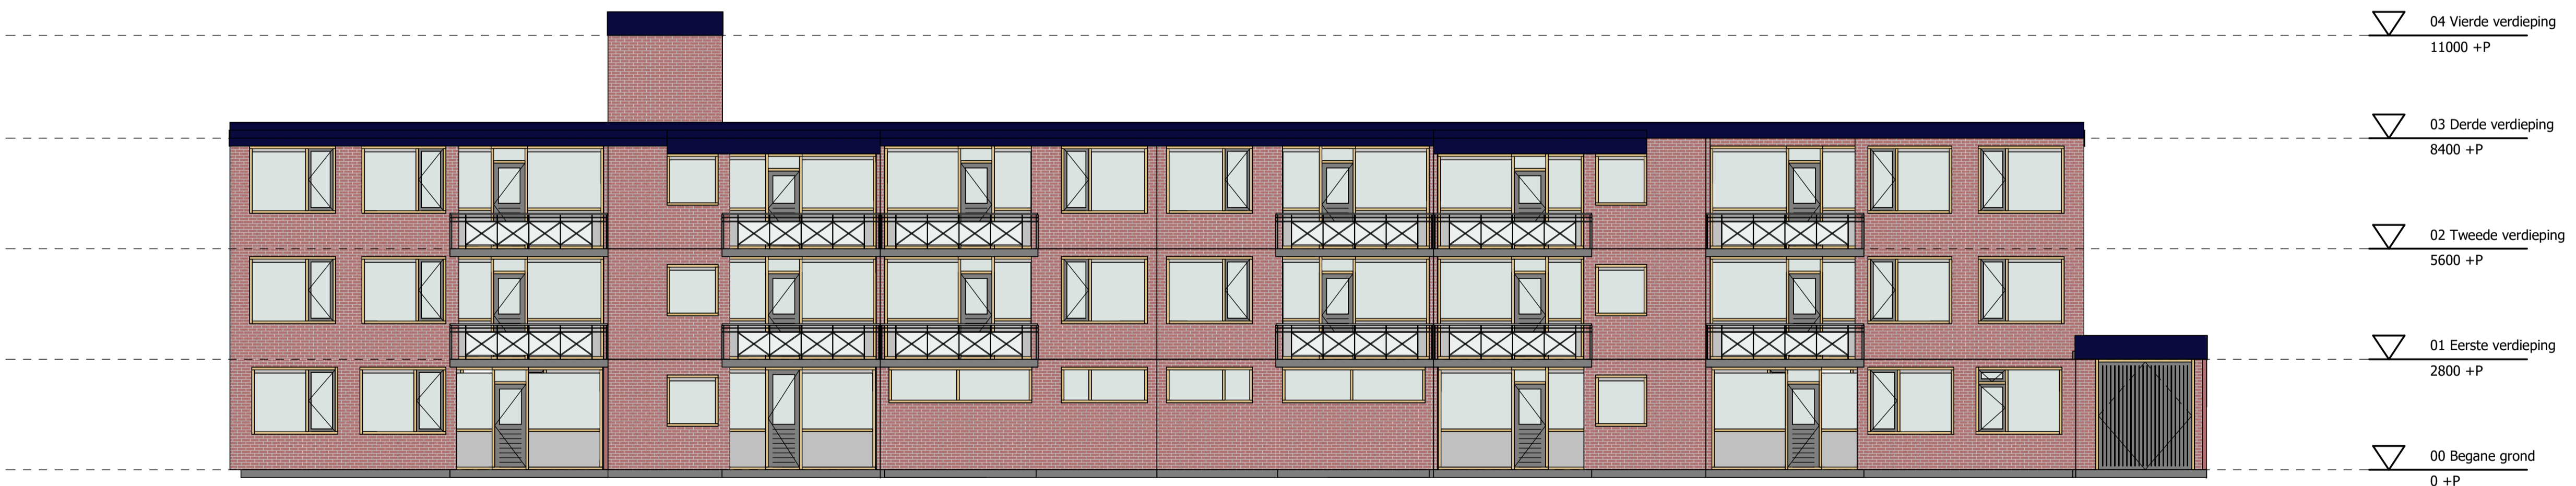
eerste verdieping



Adres: Grote Stern 83
Postcode: 3181SC Rozenburg
Schaal: 1 : 100
Datum: 23-02-2022

<small>Alle maten zijn onder voorbehoud en aan deze tekening kunt u geen rechten ontleenen</small>



achtergevel



voorgevel

