


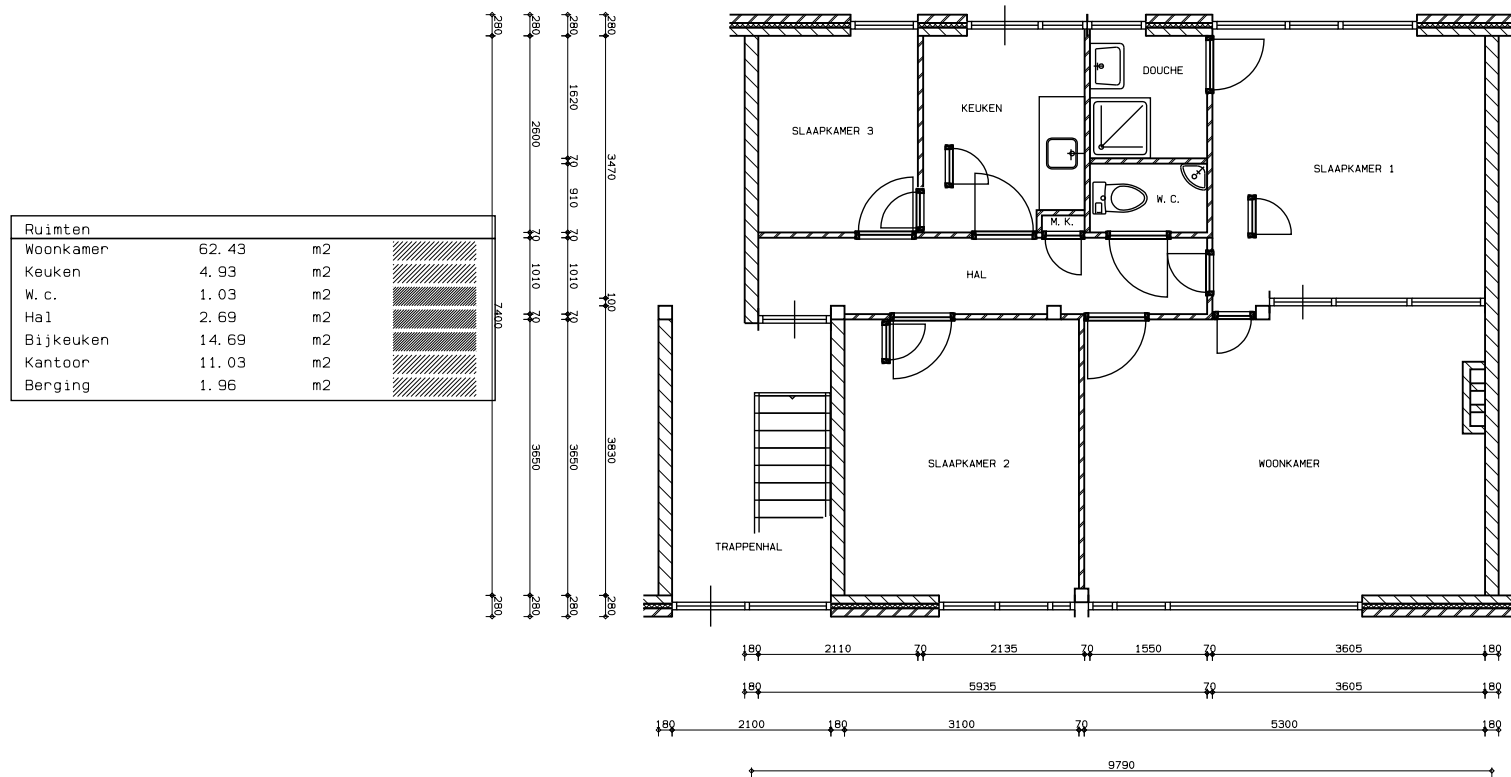

Aan deze tekening kunnen geen rechten worden ontleend!

Adres / type: TUSSENWONING RECHTS BEG.GR. TYPE B		Formaat: A4	Getekend: JHO
Complex : 531	Plot: ASC----	Schaal: 1:100	Datum : 25-08-1998