


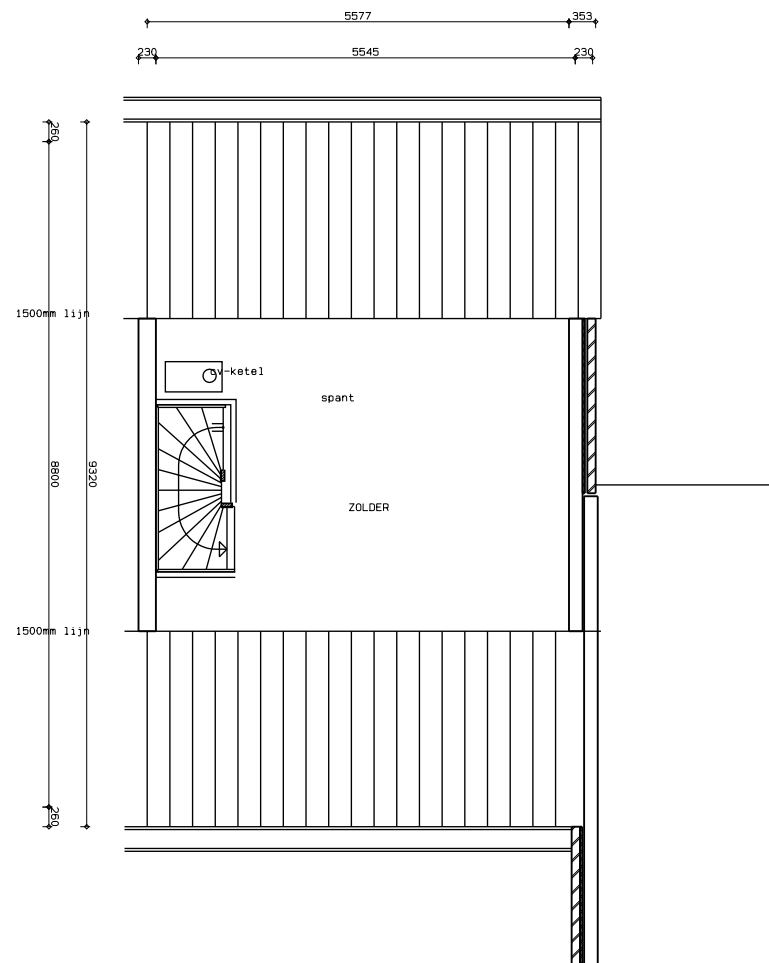

Aan deze tekening kunnen geen rechten worden ontleend!

Adres / type: TUSSENWONING ZOLDER TYPE M		Formaat: A4	Getekend: JT
Complex : 026	Plot: CNV-----	Schaal: 1:100	Datum : 27-02-2001