


# MARTHALAAN

## Woningtype D1

Netto vloeroppervlak	
Woonkamer	28,53m <sup>2</sup>
Keuken	4,86m <sup>2</sup>
Slaapkamer 1	15,71m <sup>2</sup>
Slaapkamer 2	11,50m <sup>2</sup>
Badkamer	6,30m <sup>2</sup>
Hal	8,81m <sup>2</sup>
Toilet	1,32m <sup>2</sup>
Externe berging	6,00m <sup>2</sup>
Totale opp	83,03m <sup>2</sup>
Balkon	8,68m <sup>2</sup>

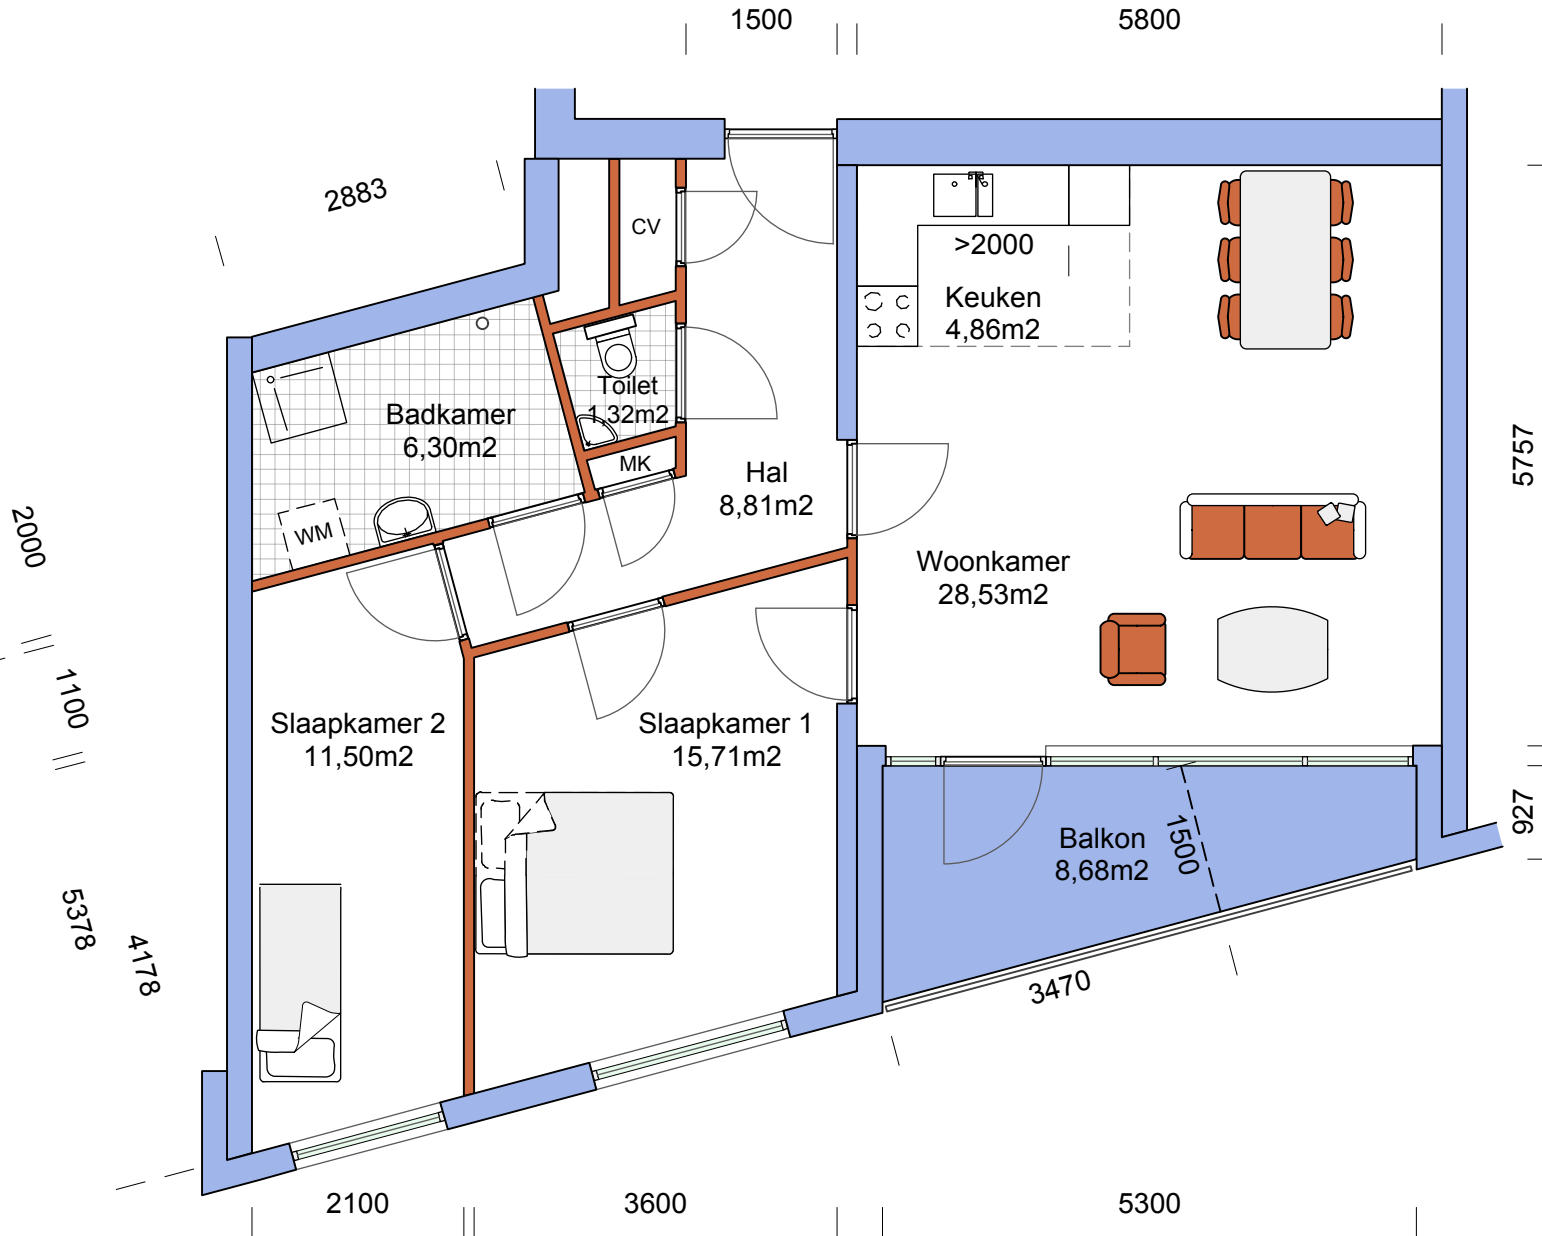

bovenstaande maten zijn indicatief,  
aan deze tekening kunnen geen rechten worden ontleend