

Adres: Vd Boetzelaerv 20

Postcode: 2992TB

Plaats: BARENDRECHT

Complex nummer: 1045001

Verdieping: 00 Begane grond

Schaal: 1 : 100

VHE-NR: 10450010026


Datum: 23-08-2023

Format: A4


Luxs B.V.

Woningtype: 1045001_WoningtypeCe

LET OP: Aan deze tekening kunnen geen rechten worden ontleend

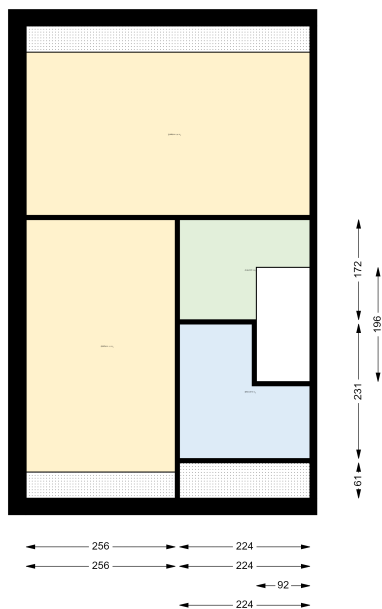

Adres: Vd Boetzelaerv 20	Postcode: 2992TB	Plaats: BARENDRECHT	
Complex nummer: 1045001	Verdieping: 01 Eerste verdieping		Schaal: 1 : 100
VHE-NR: 10450010026	Datum: 23-08-2023	Format: A4	Luxs B.V.
Woningtype: 1045001_WoningtypeCe	LET OP: Aan deze tekening kunnen geen rechten worden ontleend		

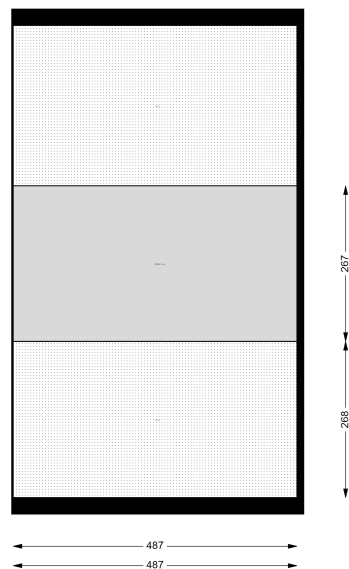

Adres: Vd Boetzelaerv 20		Postcode: 2992TB		Plaats: BARENDRECHT	
Complex nummer: 1045001		Verdieping: 02 Tweede verdieping		Schaal: 1 : 100	
VHE-NR: 10450010026		Datum: 23-08-2023		Format: A4	
Woningtype: 1045001_WoningtypeCe		LET OP: Aan deze tekening kunnen geen rechten worden ontleend			