


Adres: De Maresstraat 19  
3151NA HOEK VAN HOLLAND

Verdieping: Begane grond  
Schaal: 1:50

Datum: 02-05-2022

Organisatie: Woningbouwvereniging Hoek van Holland

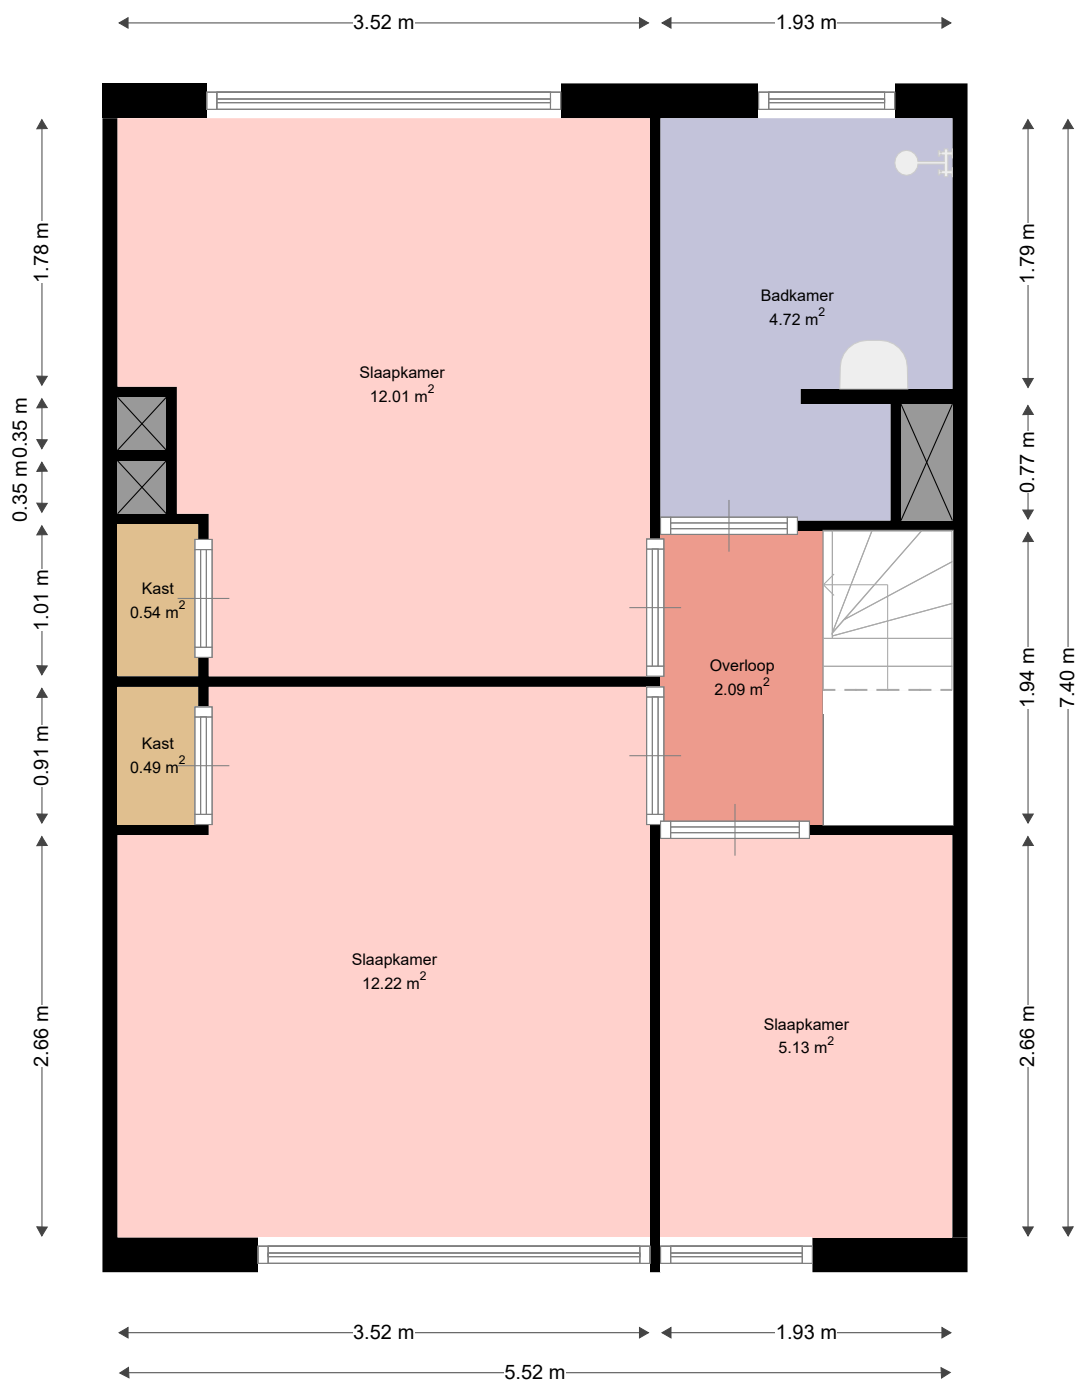

WONINGBOUWVERENIGING  
Hoek van Holland


Adres: De Maresstraat 19  
3151NA HOEK VAN HOLLAND

Verdieping: Eerste verdieping

Schaal: 1:50

Datum: 02-05-2022

Organisatie: Woningbouwvereniging Hoek van Holland

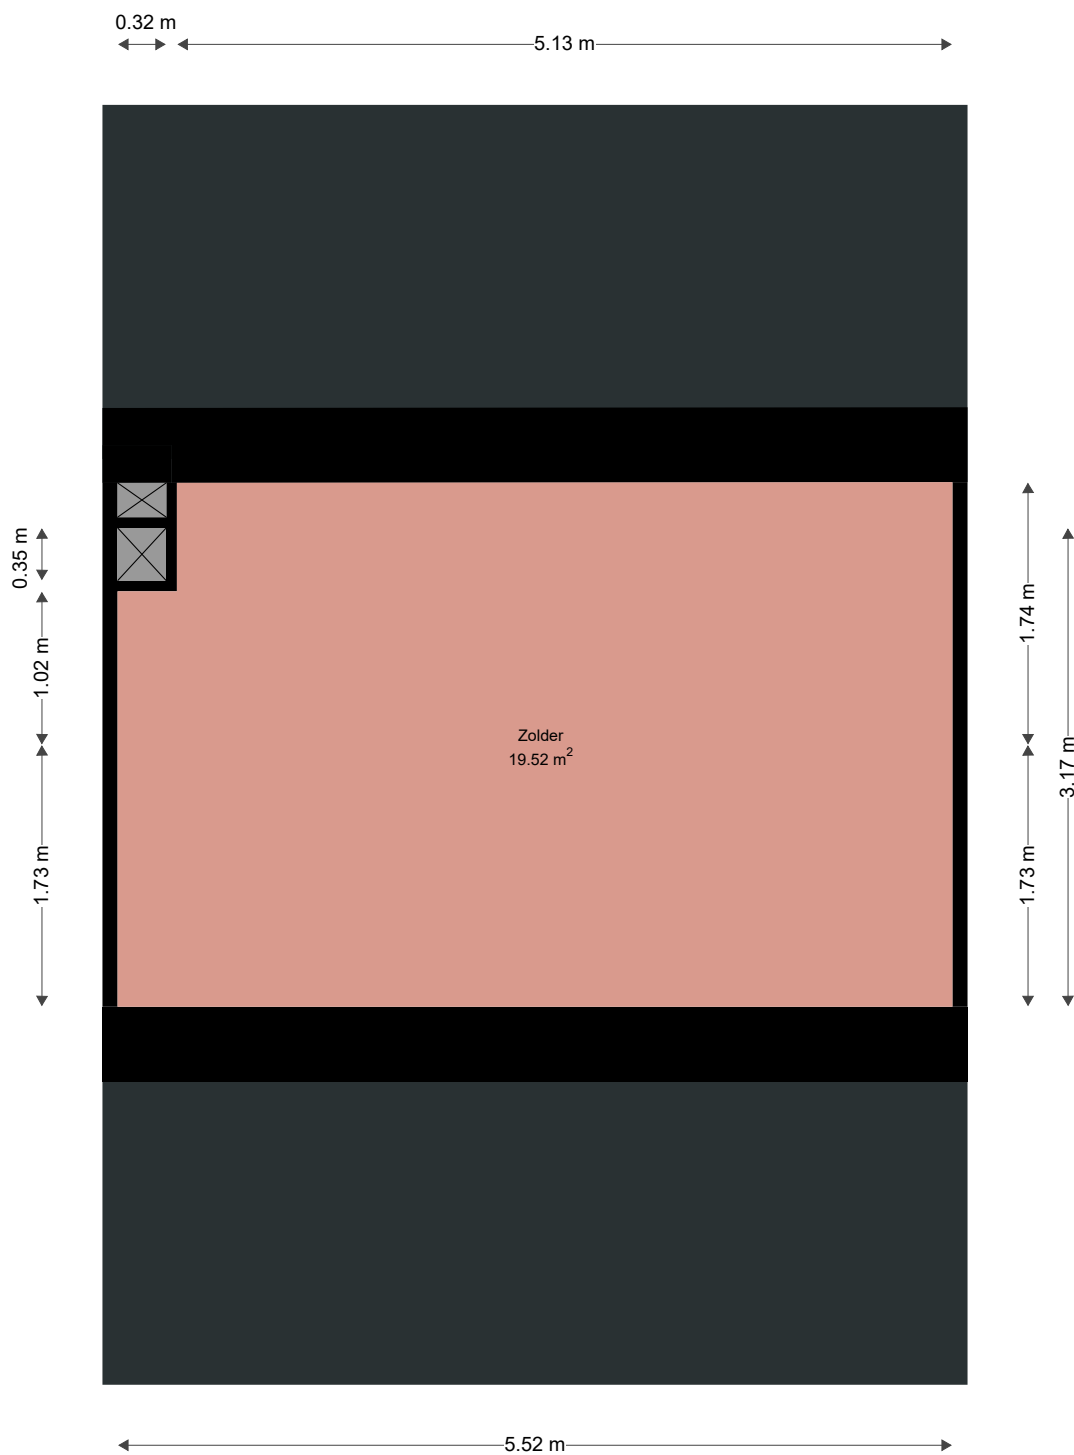

WONINGBOUWVERENIGING  
**Hoek van Holland**

Adres: De Mareesstraat 19  
3151NA HOEK VAN HOLLAND

Verdieping: Tweede verdieping

Schaal: 1:50

Datum: 02-05-2022

Organisatie: Woningbouwvereniging Hoek van Holland