


Adres: Van Ilpendamstraat 17
3151NT HOEK VAN HOLLAND

Verdieping: Begane grond

Schaal: 1:50

Datum: 02-05-2022

Organisatie: Woningbouwvereniging Hoek van Holland

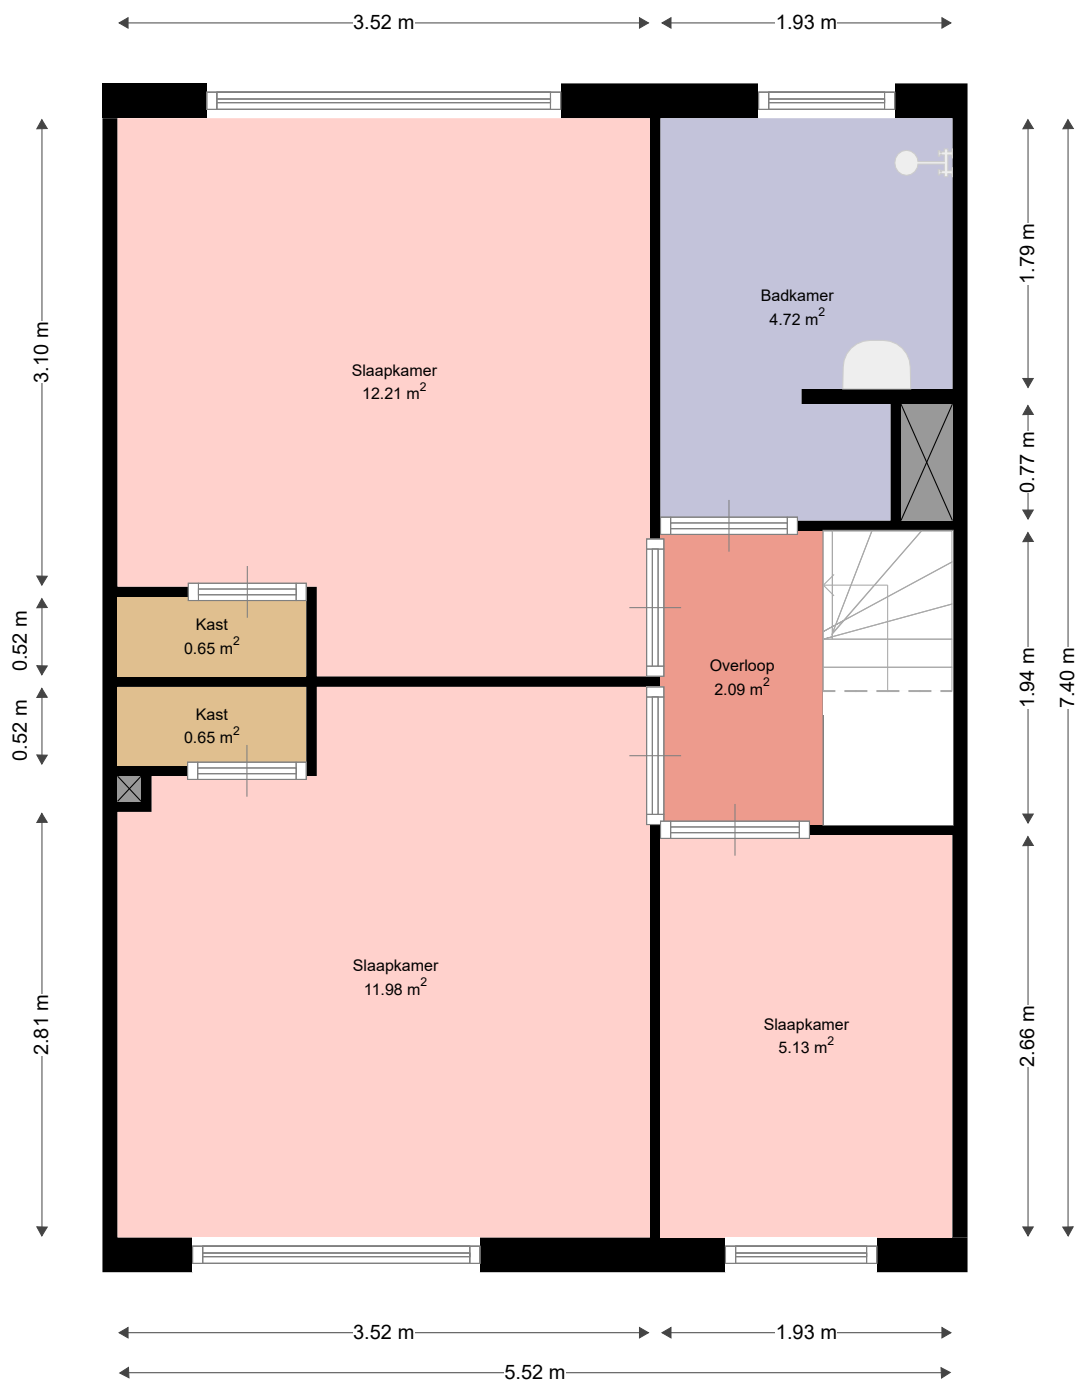


Adres: Van Ipendamstraat 17
3151NT HOEK VAN HOLLAND

Verdieping: Eerste verdieping

Schaal: 1:50

Datum: 02-05-2022

Organisatie: Woningbouwvereniging Hoek van Holland

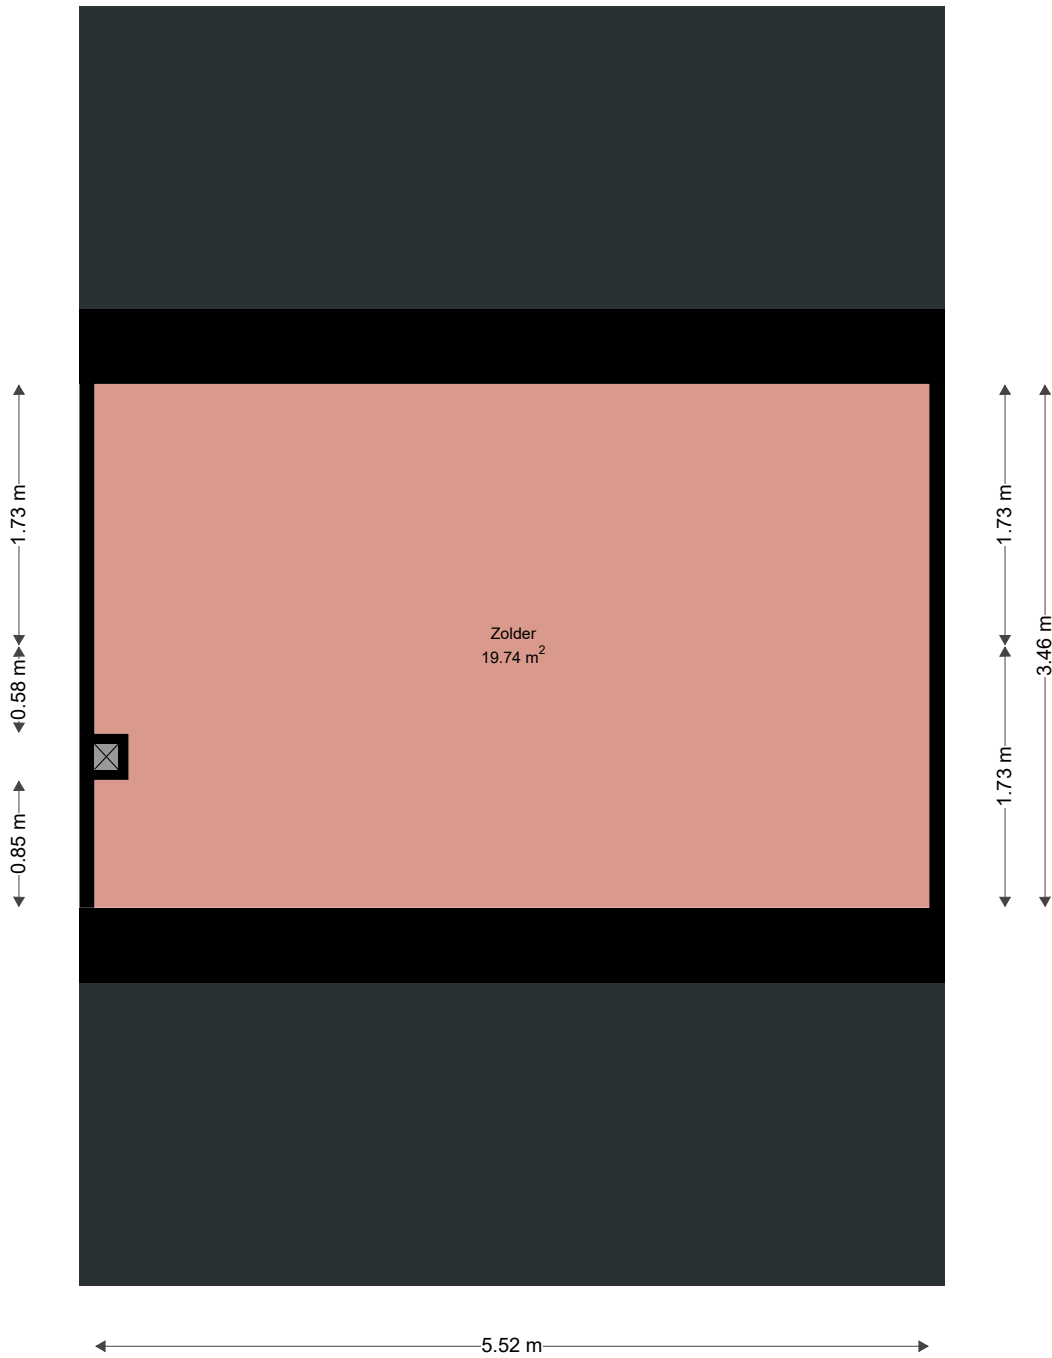

WONINGBOUWVERENIGING
Hoek van Holland

Adres: Van Ipendamstraat 17
3151NT HOEK VAN HOLLAND

Verdieping: Tweede verdieping

Schaal: 1:50

Datum: 02-05-2022

Organisatie: Woningbouwvereniging Hoek van Holland