


35%

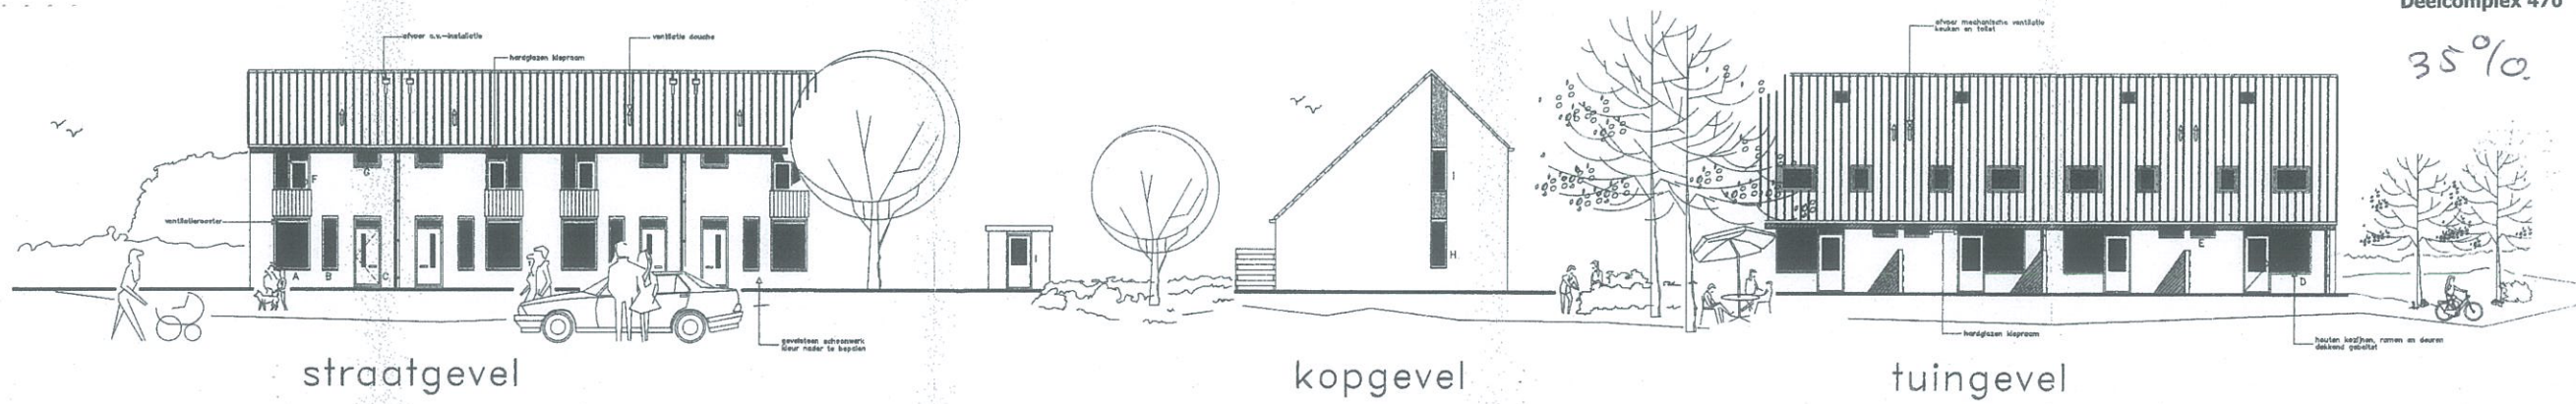


straatgevel


kopgevel

tuingevvel

bouw nr. 1 en 16

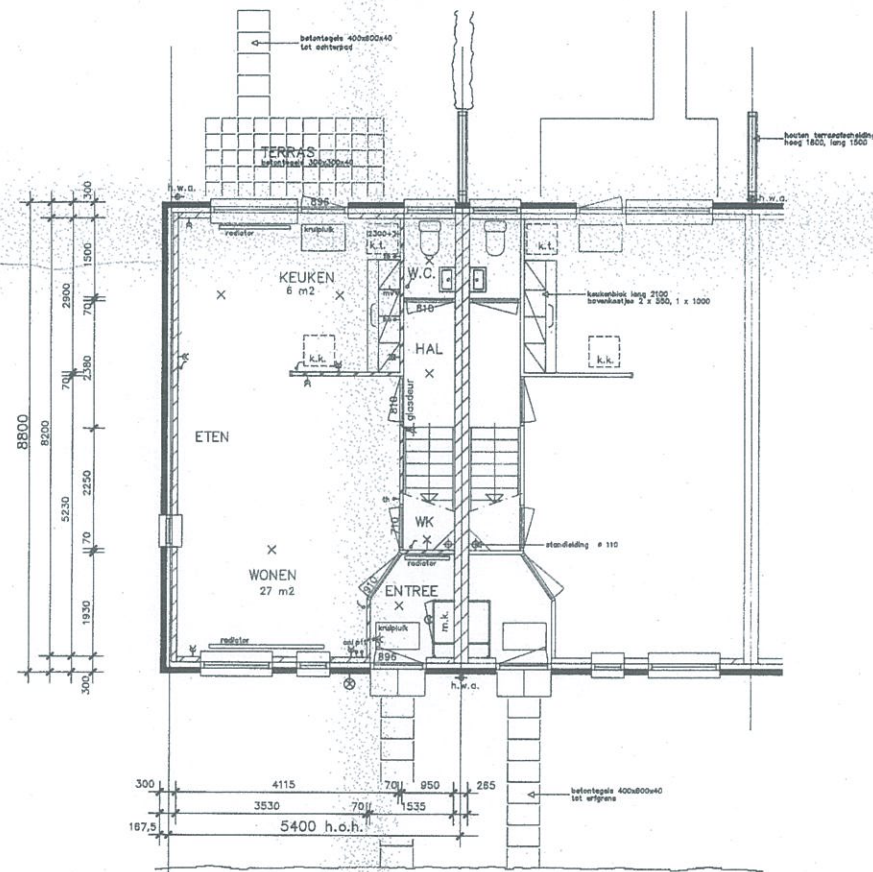


begane grond

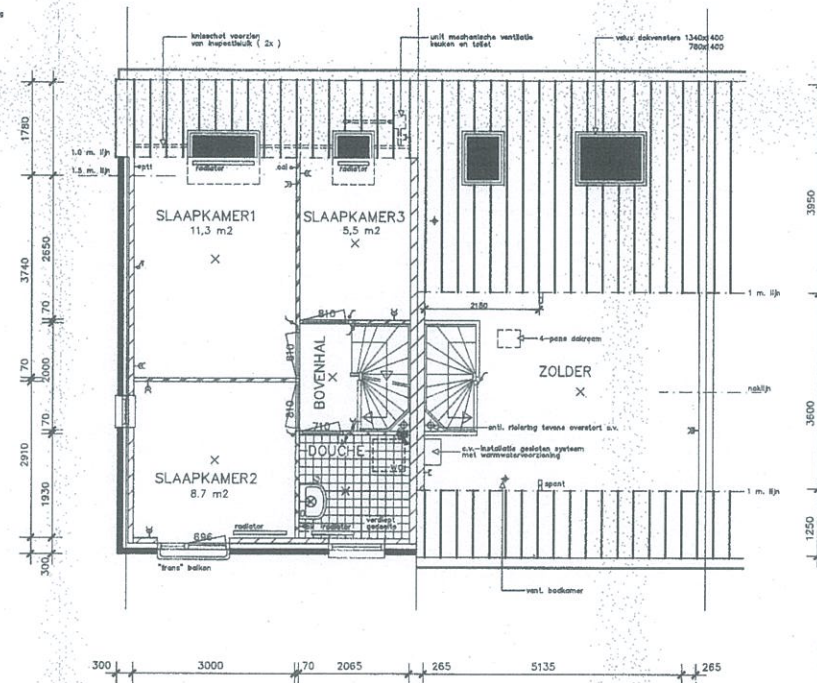

verdieping

zolder

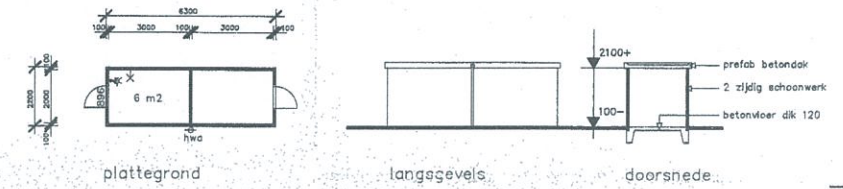


plattegrond

langgevels

doorsnede

bergingen

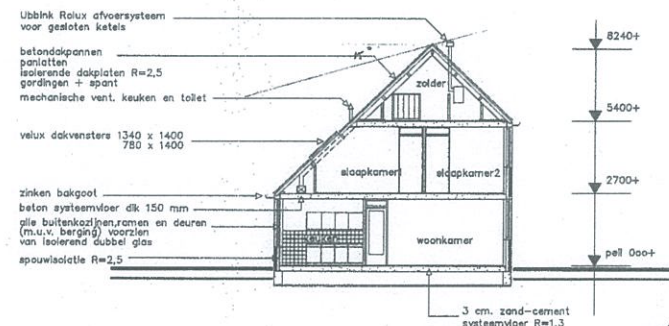

doorsnede

GEVELSTEEN	SCHOONWERK
KALKZANDSTEEN	
GBO GN 70	
020-02-70	
Complex	118
Deelcplx	470
Adres	Zeis POORTUGAAL
BG	43,07 m <sup>2</sup> GBO
1e verd	35,25 m <sup>2</sup> GBO
2e verd	12,71 m <sup>2</sup> GBO
Totaal	91,03 m <sup>2</sup> GBO

WONINGBOUWVERBODIG  
"POORTUGAAL"  
DORPSTRAAT 80  
3171 EH POORTUGAAL  
Tel. 01896 / 15000  
01.09.92

werk:	PLAN LANDWEG	get.:	JG
16 WONINGWETWONINGEN TE POORTUGAAL		schaal:	1:50/100
		form.:	60 x 100
		datum:	08.04.92
		oet.	23.04.92

WONINGBOUWVERBODIG POORTUGAAL  
DORPSTRAAT 80  
3171 EH POORTUGAAL  
onderwerp:

BESTEKTEKENING 1e BLAD	47	werkno.:	bladno.:
		9214	01

Architectenburo Ad Gestel B.V.  
Lindpad 128 3341 ZG Poortbus 55 3340 AB Middelharnis Tel: 01876-01455 Fax: 01876-018280