


Ruimten		
Slaapk. 1	12.21	m2
Slaapk. 2	10.42	m2
Slaapk. 3	7.13	m2
Slaapk. 4	6.22	m2
Badkamer	4.49	m2
Overloop	4.11	m2

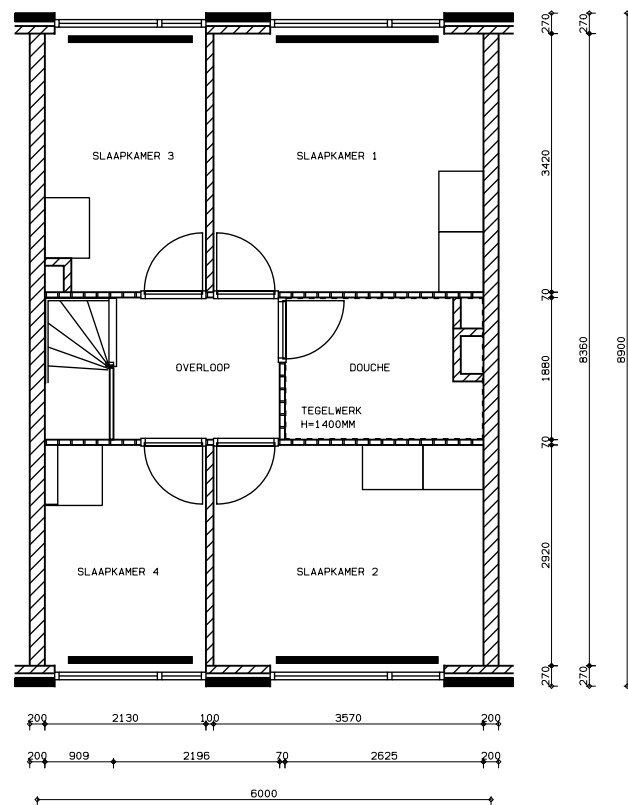

Aan deze tekening kunnen geen rechten worden ontleend!

Adres / type: TUSSENWONING VERD. TYPE B		Formaat: A4	Getekend: JH
Complex : 005	Plot: BNB----	Schaal: 1:100	Datum : 24-03-1999