


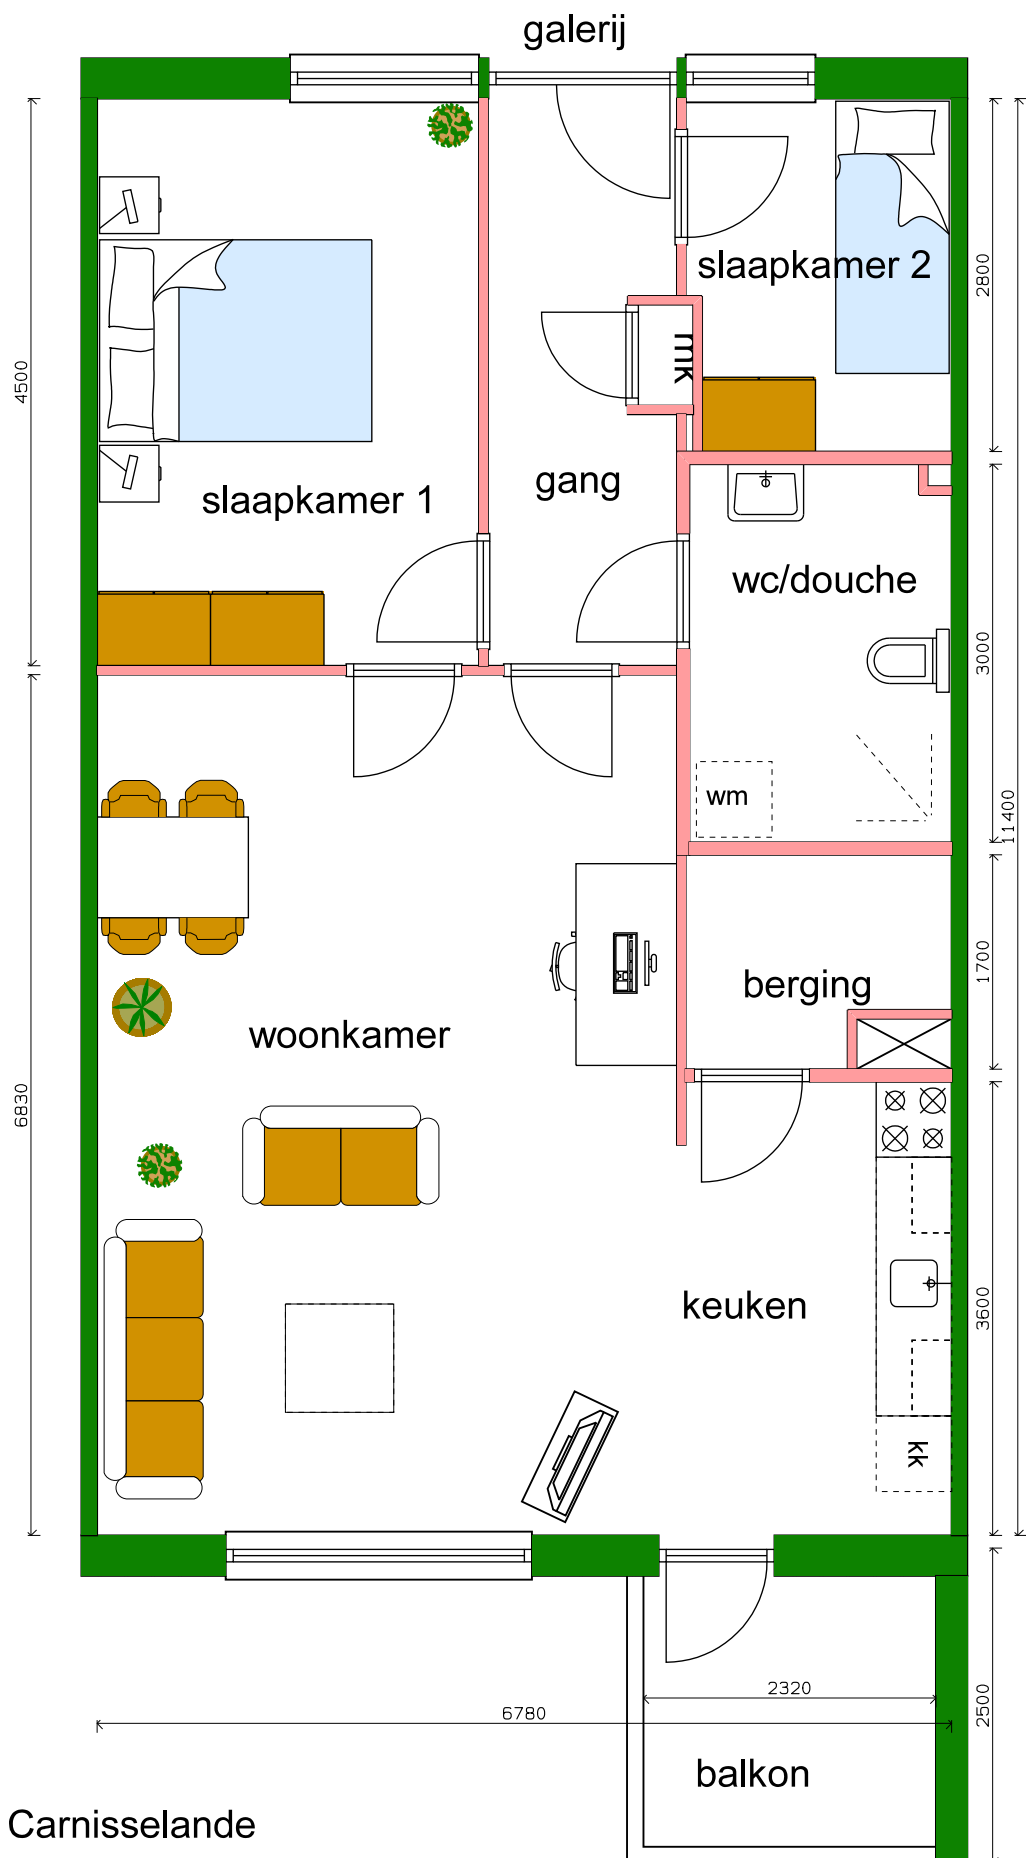

Wooncomplex: Carnisselande

Woningtype : H

exacte maten in de woning in te meten
plattegrond niet op schaal