


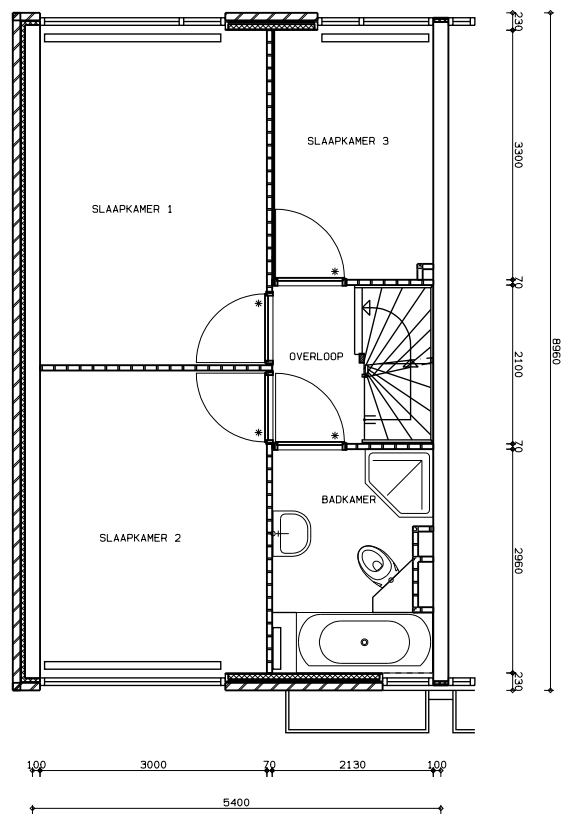

Aan deze tekening kunnen geen rechten worden ontleend!

Adres / type: Brasem 158		Formaat: A4	Getekend: DRA
Complex : 031	Plot: 0310158b	Schaal: 1:100	Datum : 12-1-2017