

LEGENDA

- = kast
- = meterkast
- = deur
- = entree deur
- = schuifdeur
- = keukenblok
- = fontein
- = wastafel
- = toilet
- = douche
- = bad
- = bovenkast
- = opstelplaats kooktoestel
- = opstelplaats koelkast
- = opstelplaats wasmachine
- = opstelplaats wasdroger
- = cv ketel
- = boiler
- = mechanische ventilatie



adres: Olmendal 46

plaats: Maassluis

CMPLXnr: 323

BVO: 155,61 m²

schaal: 1 : 100

getekend door: Tekenplus

datum: 04-09-2015

correctie datum:

VHE-NR: 789.323.0042.4

GO: 117,82 m²

formaat: A4

aan deze tekening kunnen geen rechten worden ontleend.

printdatum: 01-10-2015


woningsoort: Tussenwoning/eindwoning

woningtype: Asp

VVO: 113,08 m²

LEGENDA

	= kast
	= meterkast
	= deur
	= entree deur
	= schuifdeur
	= keukenblok
	= fontein
	= wastafel
	= toilet
	= douche
	= bad
	= bovenkast
	= opstelplaats kooktoestel
	= opstelplaats koelkast
	= opstelplaats wasmachine
	= opstelplaats wasdroger
	= cv ketel
	= boiler
	= mechanische ventilatie

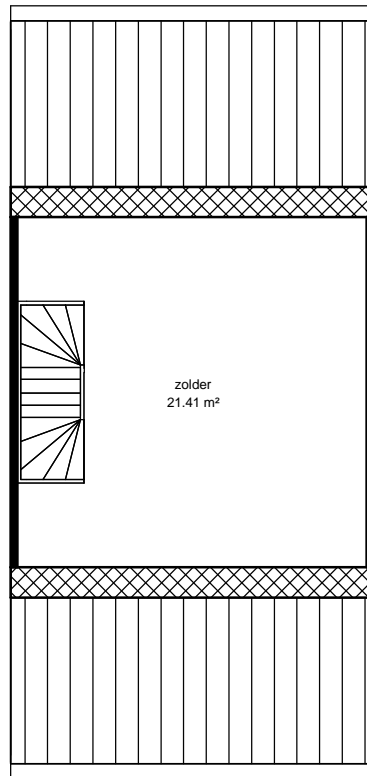

adres: Olmendal 46

plaats: Maassluis

CMPLXnr: 323

BVO: 155,61 m²

schaal: 1 : 100

getekend door: Tekenplus

datum: 04-09-2015

correctie datum:

VHE-NR: 789.323.0042.4

GO: 117,82 m²

woningsoort: Tussenwoning/eindwoning

formaat: A4

aan deze tekening kunnen geen rechten worden ontleend.

printdatum: 01-10-2015

woningtype: Asp-2

VVO: 113,08 m²