


LEGENDA

- = kast
- = meterkast
- = deur
- = entree deur
- = schuifdeur
- = keukenblok
- = fontein
- = wastafel
- = toilet
- = douche
- = bad
- = bovenkast
- = opstelplaats kooktoestel
- = opstelplaats koelkast
- = opstelplaats wasmachine
- = opstelplaats wasdroger
- = cv ketel
- = boiler
- = mechanische ventilatie

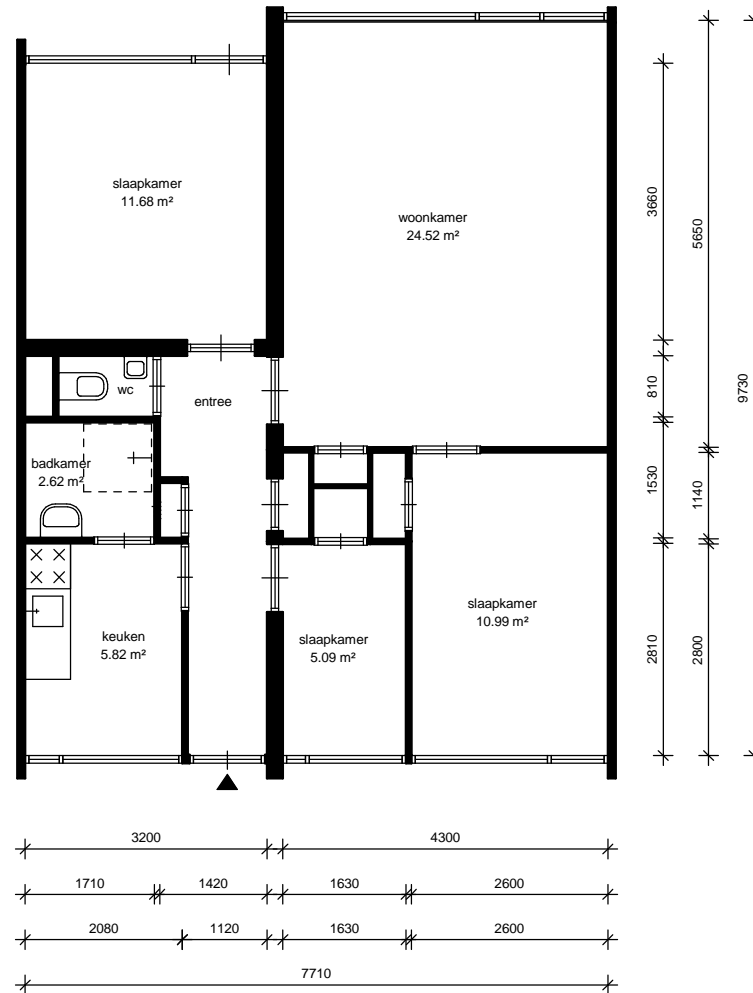

adres: Mozartlaan 120

plaats: Maassluis

CMPLXnr: 359

BVO: 76,76 m²

schaal: 1 : 100

getekend door:

datum: 25-08-2015

correctie datum:

VHE-NR: 789.359.0072.8

woningsoort: Etagewoning begane grond

GO: 71,06 m²

formaat: A4

aan deze tekening kunnen geen rechten worden ontleend.

printdatum: 15-09-2015

woningtype: C

VVO: 71,94 m²