


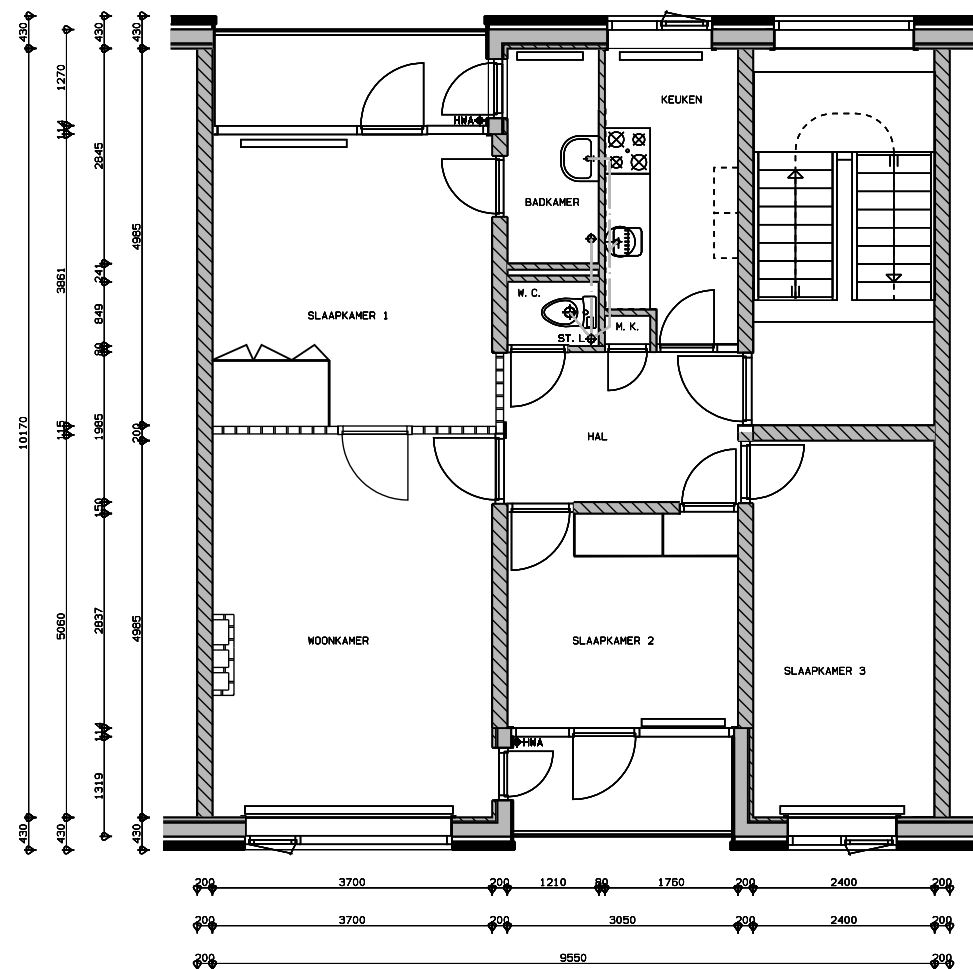

Aan deze tekening kunnen geen rechten worden ontleend!

Adres / type: Meester Kesperweg 7		Formaat: A4	Getekend: Marinkovic
Complex : 641	Plot: 6410003	Schaal: 1:100	Datum : 20-01-2010