

LEGENDA

- = kast
- = meterkast
- = deur
- = entree deur
- = schuifdeur
- = keukenblok
- = fontein
- = wastafel
- = toilet
- = douche
- = bad
- = bovenkast
- = opstelplaats kooktoestel
- = opstelplaats koelkast
- = opstelplaats wasmachine
- = opstelplaats wasdroger
- = cv ketel
- = boiler
- = mechanische ventilatie



adres: Olmendal 48

plaats: Maassluis

CMPLXnr: 323

BVO: 154 m²

schaal: 1 : 100

getekend door: Tekenplus

datum: 04-09-2015

correctie datum:

VHE-NR: 789.323.0043.1

woningsoort: Tussenwoning/eindwoning

GO: 117,79 m²

formaat: A4

aan deze tekening kunnen geen rechten worden ontleend.


printdatum: 16-09-2015

woningtype: A

VVO: 113,27 m²

LEGENDA

| | |
|--|----------------------------|
| | = kast |
| | = meterkast |
| | = deur |
| | = entree deur |
| | = schuifdeur |
| | = keukenblok |
| | = fontein |
| | = wastafel |
| | = toilet |
| | = douche |
| | = bad |
| | = bovenkast |
| | = opstelplaats kooktoestel |
| | = opstelplaats koelkast |
| | = opstelplaats wasmachine |
| | = opstelplaats wasdroger |
| | = cv ketel |
| | = boiler |
| | = mechanische ventilatie |

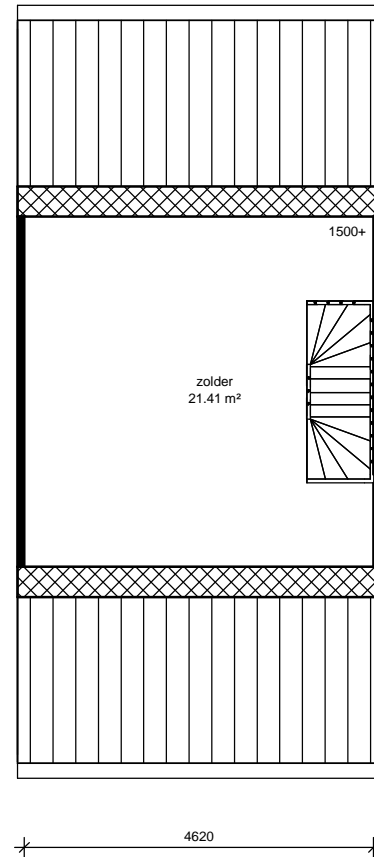

| | | | | | | |
|--------------------|--------------------|--|-------------------|------------------------|--------------------------------------|----------------|
| maasdelta groep | adres: Olmendal 48 | | plaats: Maassluis | | CMPLXnr: 323 | BVO: 154 m2 |
| | schaal: 1 : 100 | getekend door: Tekenplus | datum: 04-09-2015 | correctie datum: | VHE-NR: 789.323.0043.1 | |
| | formaat: A4 | aan deze tekening kunnen geen rechten worden ontleend. | | printdatum: 16-09-2015 | woningsoort: Tussenwoning/eindwoning | VVO: 113,27 m2 |
| | | | | | woningtype: A-2 | |