


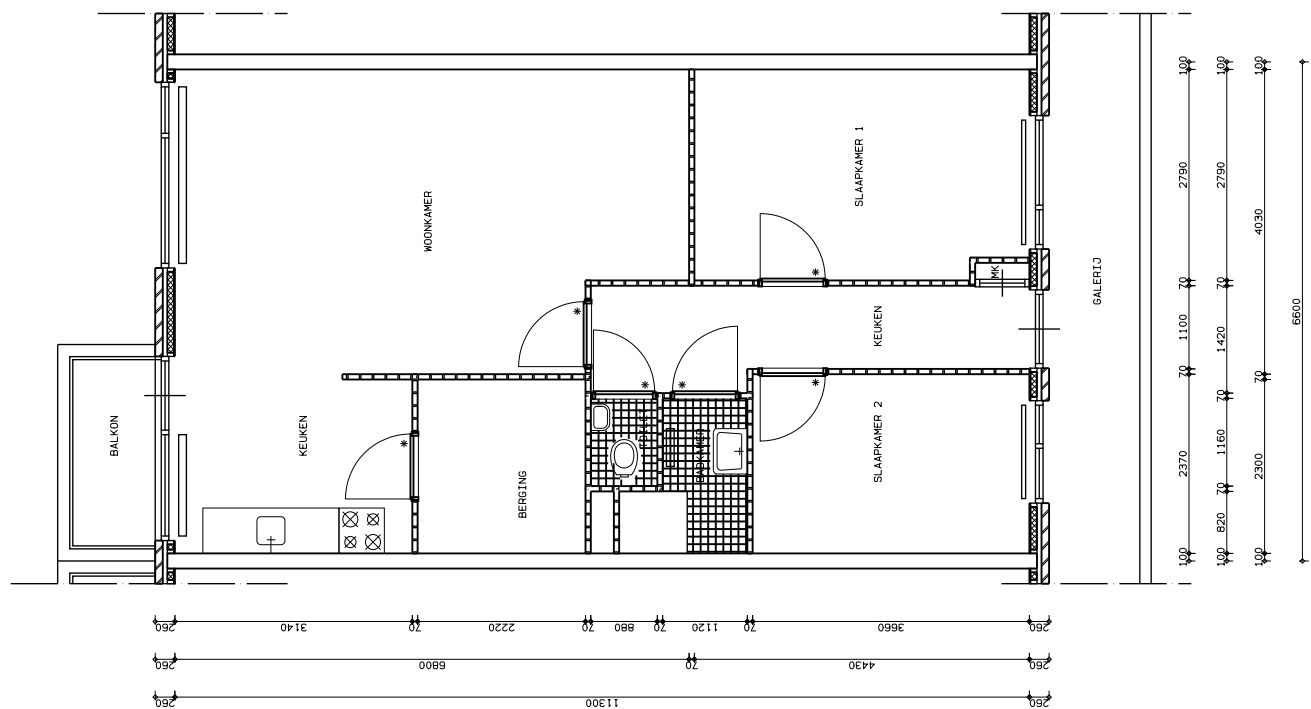

Aan deze tekening kunnen geen rechten worden ontleend!

|                                                     |                |               |           |
|-----------------------------------------------------|----------------|---------------|-----------|
| Adres / type: TUSSENWONING VERDIEPING FLAT TYPE A/B |                | Formaat: A4   | Getekend: |
| Complex : 032                                       | Plot: ANB----- | Schaal: 1:100 | Datum :   |