


| Ruimten   |       |    |
|-----------|-------|----|
| Woonkamer | 25.91 | m2 |
| Slaapk. 1 | 12.29 | m2 |
| Keuken    | 9.22  | m2 |
| Badkamer  | 3.06  | m2 |
| Toilet    | 1.01  | m2 |
| Hal       | 8.01  | m2 |
| Bergkast  | 2.48  | m2 |

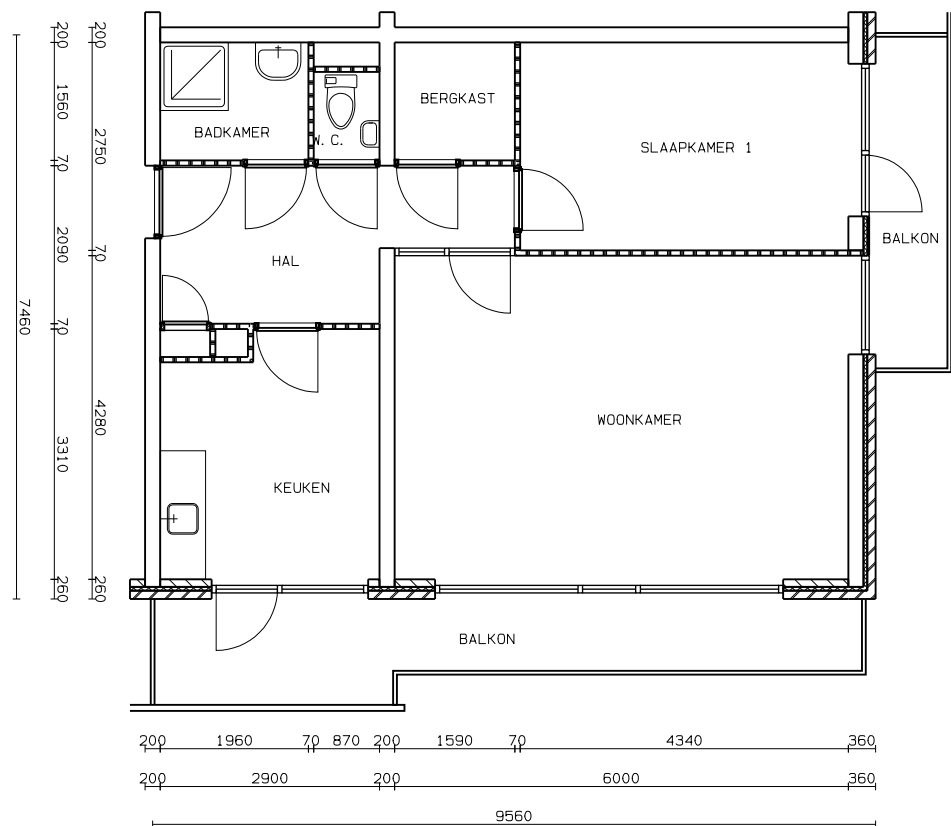

Aan deze tekening kunnen geen rechten worden ontleend!

|                                                  |              |               |                    |
|--------------------------------------------------|--------------|---------------|--------------------|
| Adres / type: HOEKWONING RECHTS VOORZIJDE TYPE E |              | Formaat: A4   | Getekend: JH       |
| Complex : 022                                    | Plot: BNE--- | Schaal: 1:100 | Datum : 13-09-1999 |