


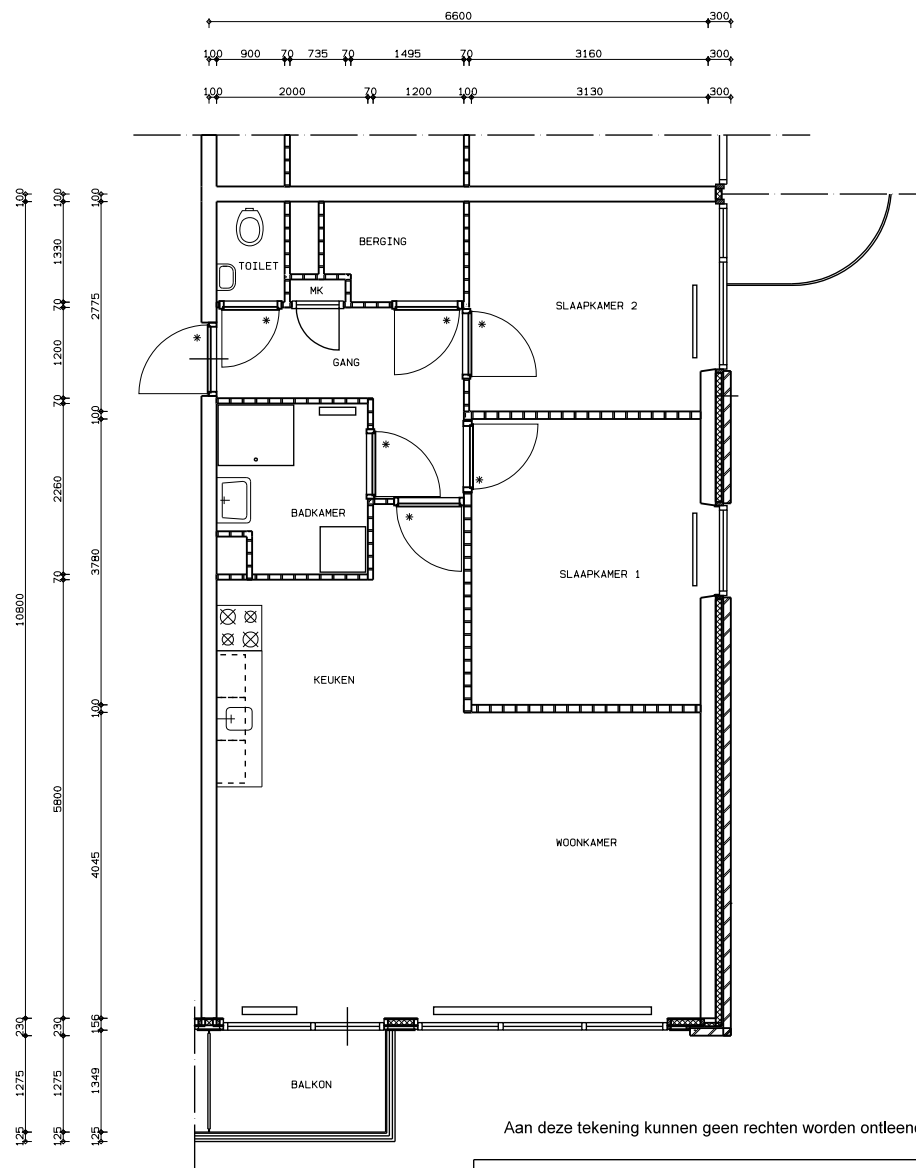

Aan deze tekening kunnen geen rechten worden ontleend!

Adres / type: Vlietplein 87		Formaat: A4	Getekend: Marinkovic
Complex : 040	Plot: 0400087	Schaal: 1:100	Datum : 10-01-20008