


AVELING

Woningtype A1

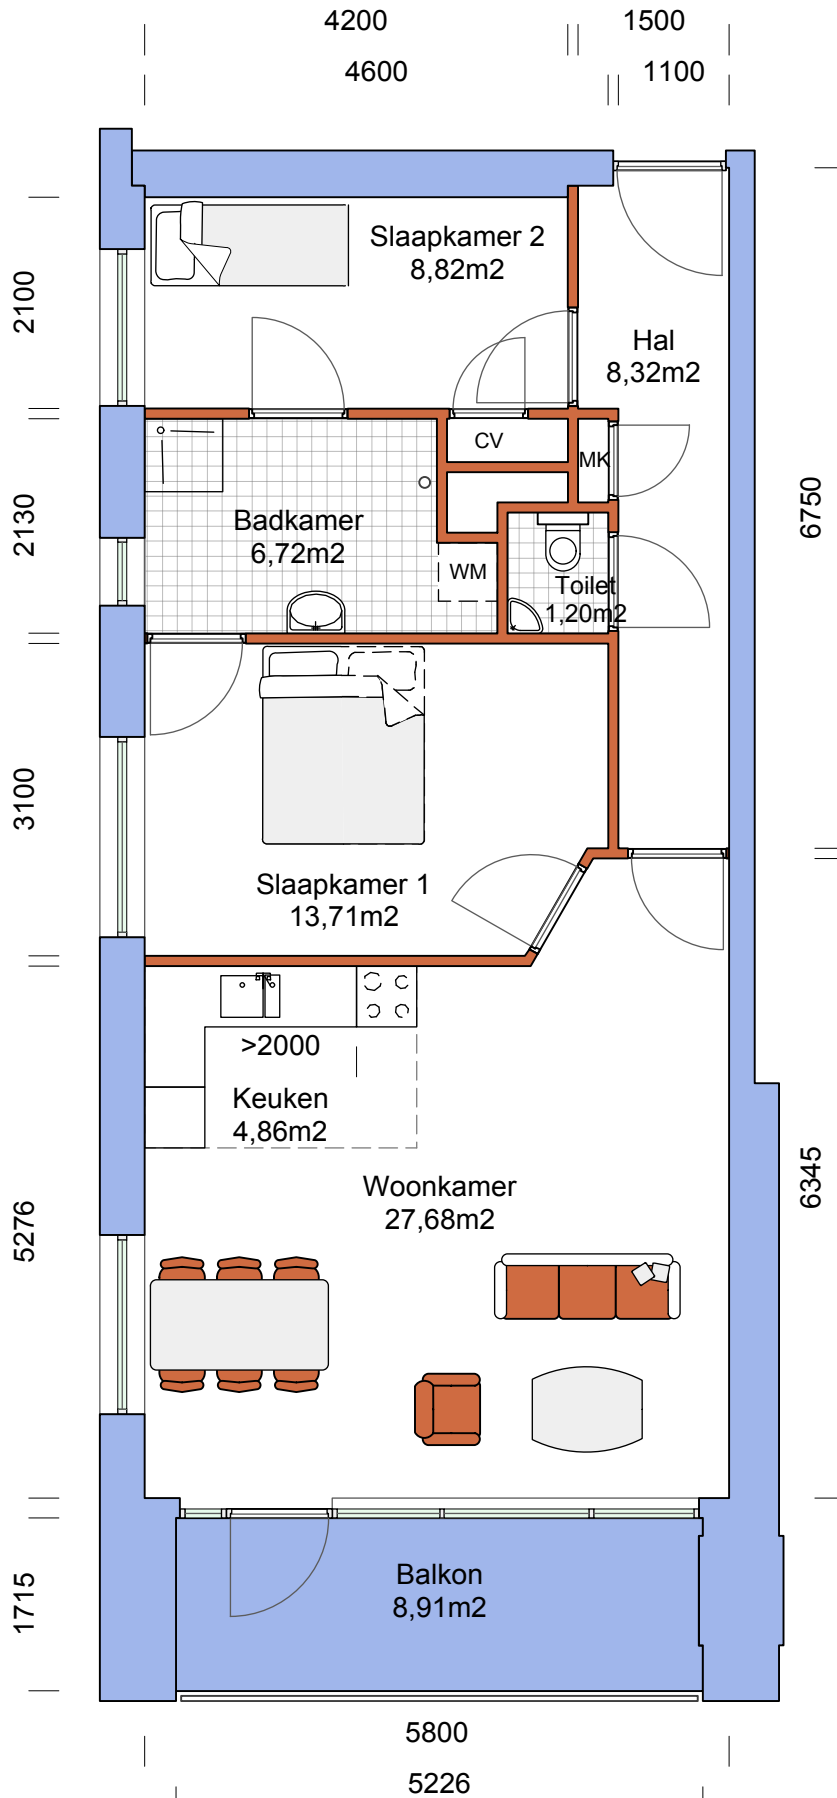

Netto vloeroppervlak	
Woonkamer	27,68m ²
Keuken	4,86m ²
Slaapkamer 1	13,71m ²
Slaapkamer 2	8,82m ²
Badkamer	6,72m ²
Hal	8,32m ²
Toilet	1,20m ²
Externe berging	6,00m ²
Totale opp	77,31m ²
Balkon	8,91m ²

bovenstaande maten zijn indicatief,
aan deze tekening kunnen geen rechten worden ontleend