




Adres: Van Spilbergenstraat 71
3151BX HOEK VAN HOLLAND

Verdieping: Begane grond

Schaal: 1:50

Datum: 24-02-2022

Organisatie: Woningbouwvereniging Hoek van Holland

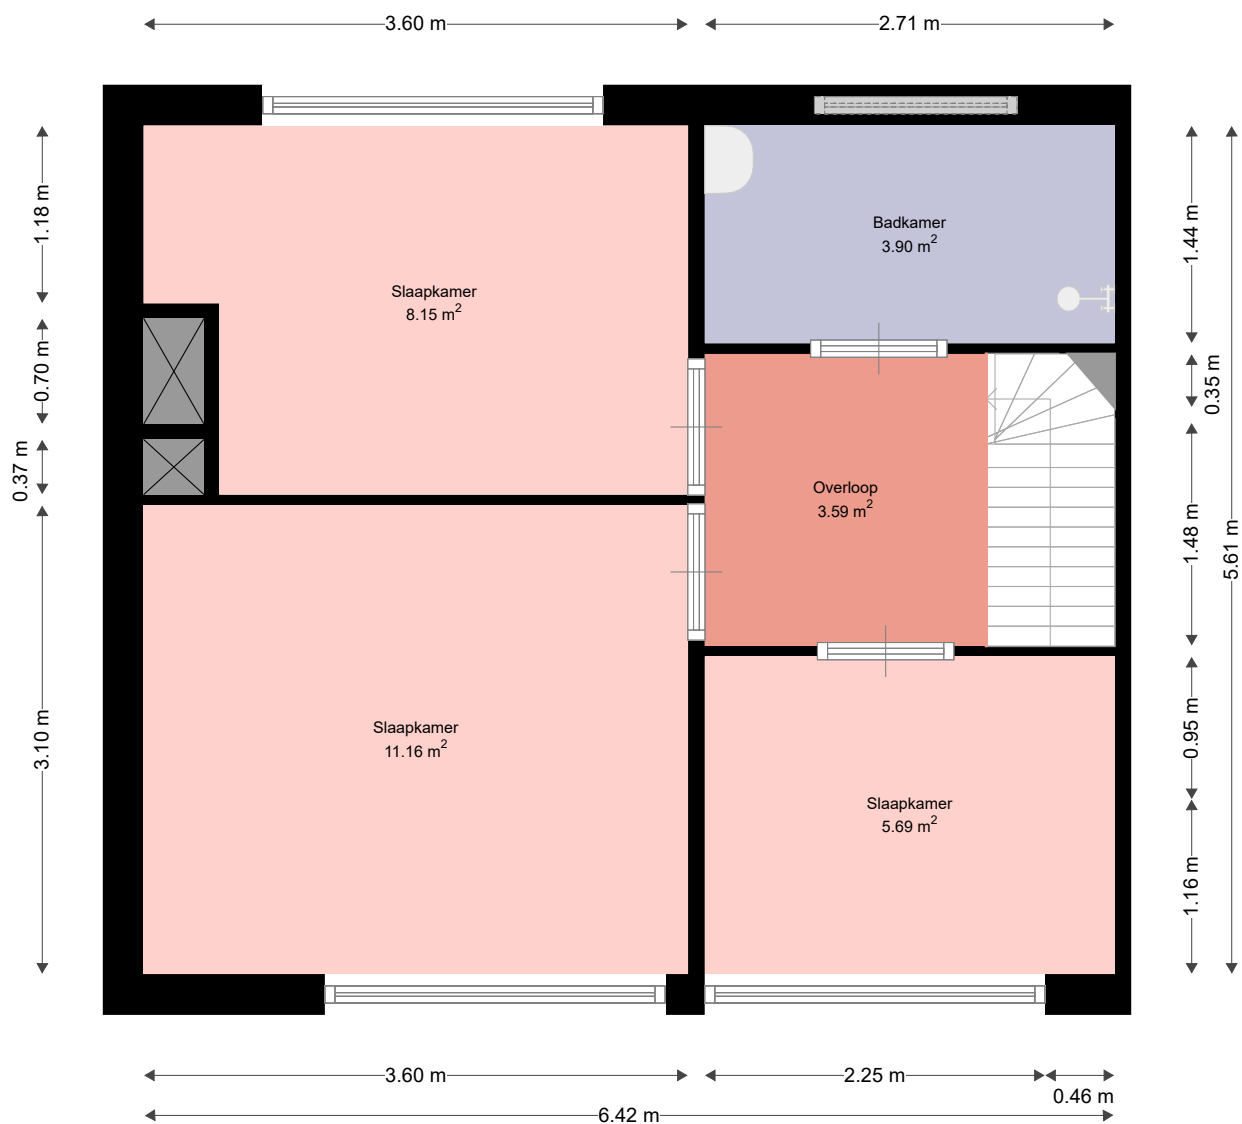

Adres: Van Spilbergenstraat 71
3151BX HOEK VAN HOLLAND

Verdieping: Eerste verdieping

Schaal: 1:50

Datum: 24-02-2022

Organisatie: Woningbouwvereniging Hoek van Holland