


Adres: Cornelis Sterrenburgstraat 32
3151JG HOEK VAN HOLLAND

Verdieping: Begane grond

Schaal: 1:100

Datum: 24-01-2022

Organisatie: Woningbouwvereniging Hoek van Holland

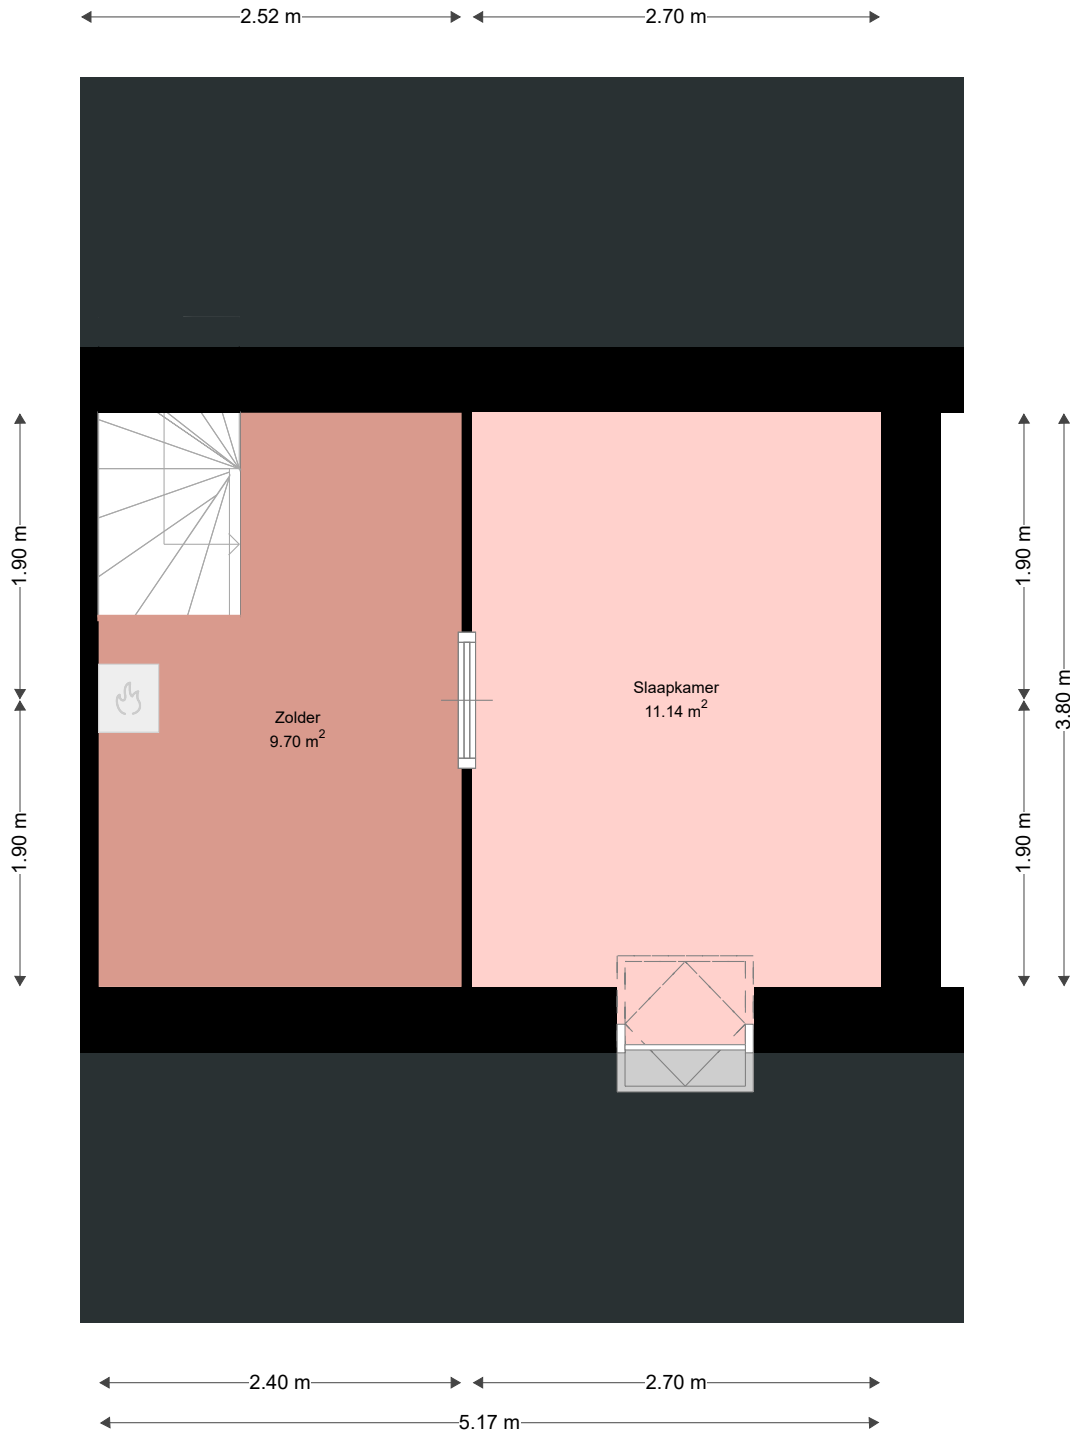

Adres: Cornelis Sterrenburgstraat 32
3151JG HOEK VAN HOLLAND

Verdieping: Eerste verdieping

Schaal: 1:50

Datum: 24-01-2022

Organisatie: Woningbouwvereniging Hoek van Holland