


LEGENDA

	= kast
	= meterkast
	= deur
	= entree deur
	= schuifdeur
	= keukenblok
	= fontein
	= wastafel
	= toilet
	= douche
	= bad
	= bovenkast
	= opstelplaats kooktoestel
	= opstelplaats koelkast
	= opstelplaats wasmachine
	= opstelplaats wasdroger
	= cv ketel
	= boiler
	= mechanische ventilatie

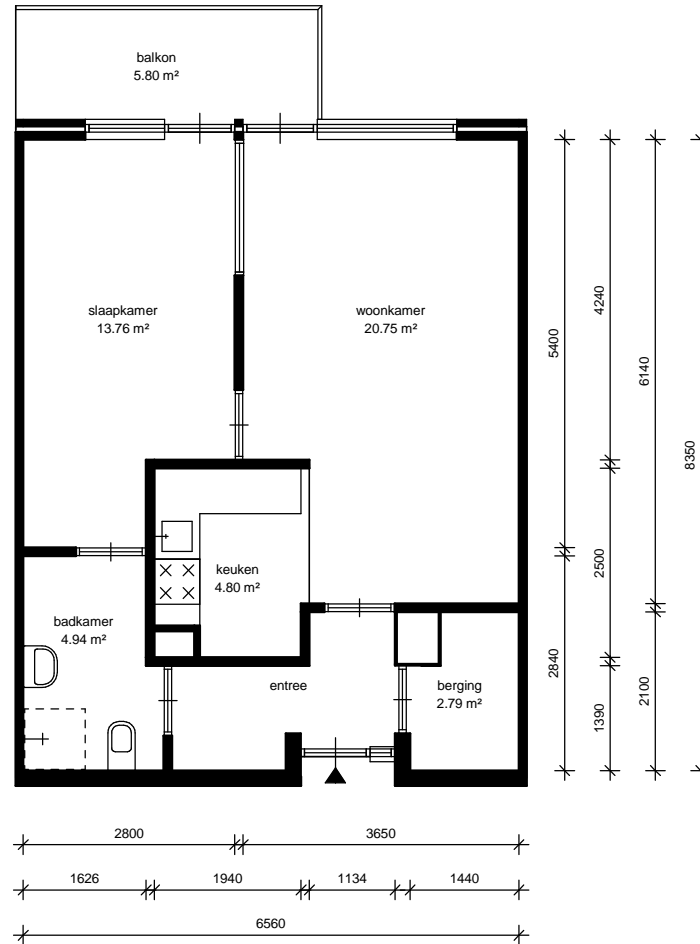

maasdelta geor.B	adres: De Vloot 2		plaats: Maassluis		CMPLXnr: 364		BVO: 65,24 m2
	schaal: 1 : 100	getekend door:	datum: 26-08-2015	correctie datum: -	VHE-NR: 789.364.0002.1		GO: 54 m2
	formaat: A4	aan deze tekening kunnen geen rechten worden ontleend.			woningsoort: Etagewoning begane grond		VVO: 54,62 m2
				printdatum: 15-09-2015	woningtype: A		