


Adres: Gemma Frisiuspad 36
3151WE HOEK VAN HOLLAND

Verdieping: Begane grond

Schaal: 1:50

Datum: 13-10-2021

Organisatie: Woningbouwvereniging Hoek van Holland

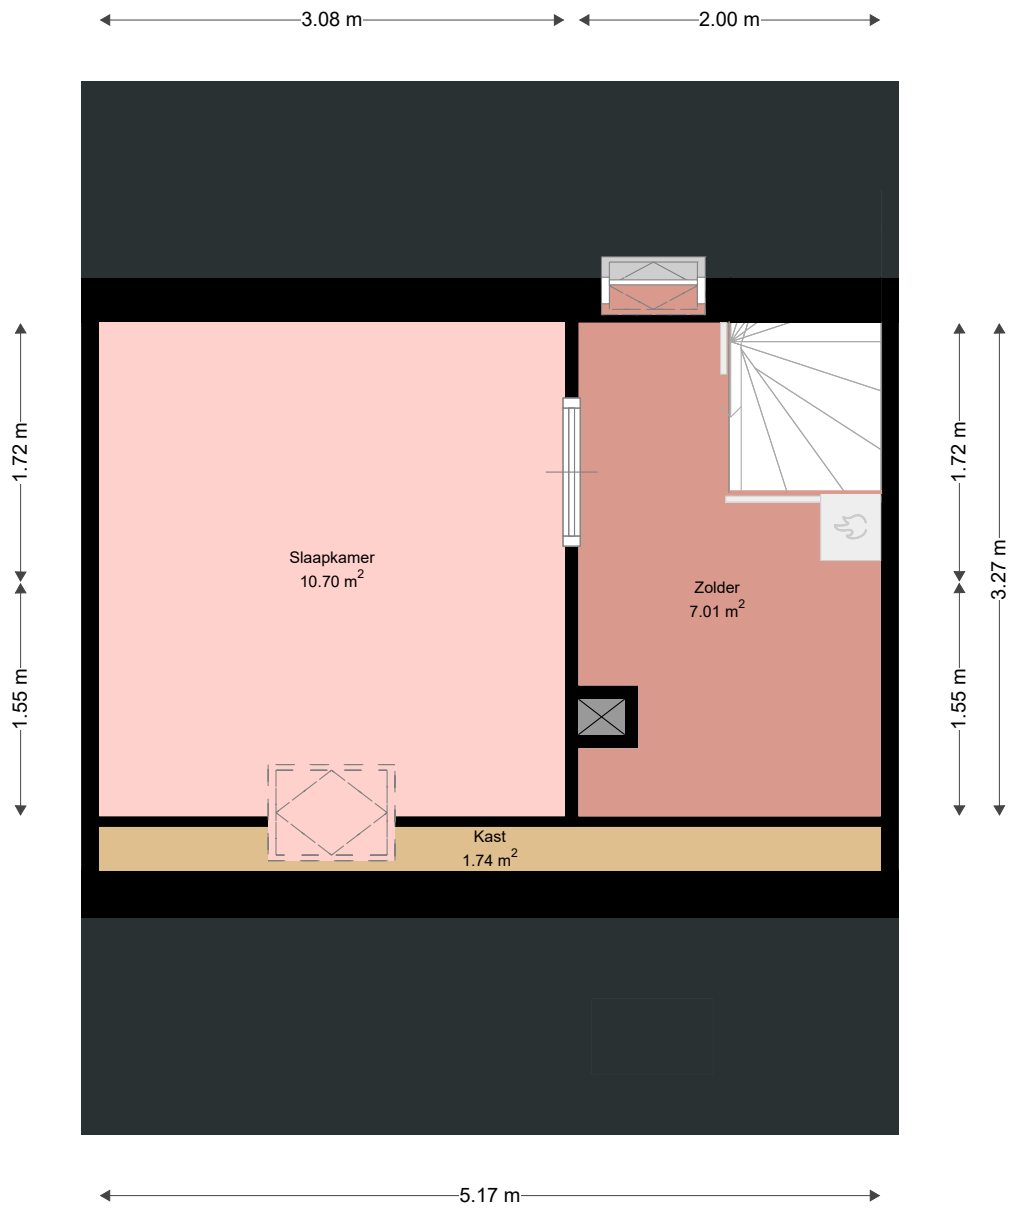

WONINGBOUWVERENIGING
Hoek van Holland

Adres: Gemma Frisiuspad 36
3151WE HOEK VAN HOLLAND

Verdieping: Zolder
Schaal: 1:50
Datum: 13-10-2021

Organisatie: Woningbouwvereniging Hoek van Holland